

COMUNE DI SACROFANO
Città Metropolitana di Roma Capitale

Oggetto: **INTERVENTI RELATIVI ALLA RISTRUTTURAZIONE EDILIZIA CON CAMBIO DELLA DESTINAZIONE D'USO DELLA PALESTRA POLIFUNZIONALE IN SALA CONVEGNI FACENTE PARTE DEL VOLUME DELL'EDIFICIO ADIBITO AD EX ISTITUTO COMPRENSIVO "PADRE PIO"**

PROGETTO ESECUTIVO
CIG: ZF131BA5C4 - CUP: D15H21000090002

Tavola: **PLANIMETRIA GENERALE** **A 02**

Architettonico
 Strutturale
 Energetico
 Impiantistico
 Antincendio

Committente: **COMUNE DI SACROFANO**
(C.F. 80199310584)

Sede: Largo Biagio Placidi, 1 - 00060 Sacrofano (RM)

Progettista: **Dott. Ing. FABRIZIO BOLOGNINI**
(C.F. BLG FRZ 73E07 F611B)
Iscritto all'Ordine degli Ingegneri di Roma al n. A- 27091
Iscritto elenchi del Ministero dell'Interno art. 16 c.4 D.Lgs. 139/06 al n. RM27091103160


Collaboratori: **Geom. Emanuele FIGORILLI**
(C.F. FGR MNL 80H25 H501L)
Iscritto al Collegio dei Geometri e Geometri Laureati di Roma n. 9401

Geom. Matteo DI BLASI
(C.F. DBL MTT 86D02 H501K)
Iscritto al Collegio dei Geometri e Geometri Laureati di Roma n. 10794



NOTA: qualsiasi riferimento commerciale a marche e/o modelli o codici articoli è indicativo della sola tipologia di dispositivo (leggasi similare) e non vincolante ai fini della realizzazione nel rispetto dell'art. 68 comma 6 D.Lgs. 50/2016 e s.m.i.

05					
04					
03					
02					
01					
00		Emissione	DBM	FE	BF
REV.	DATA	DESCRIZIONE MODIFICA	REDATTO	VERIFICATO	APPROVATO

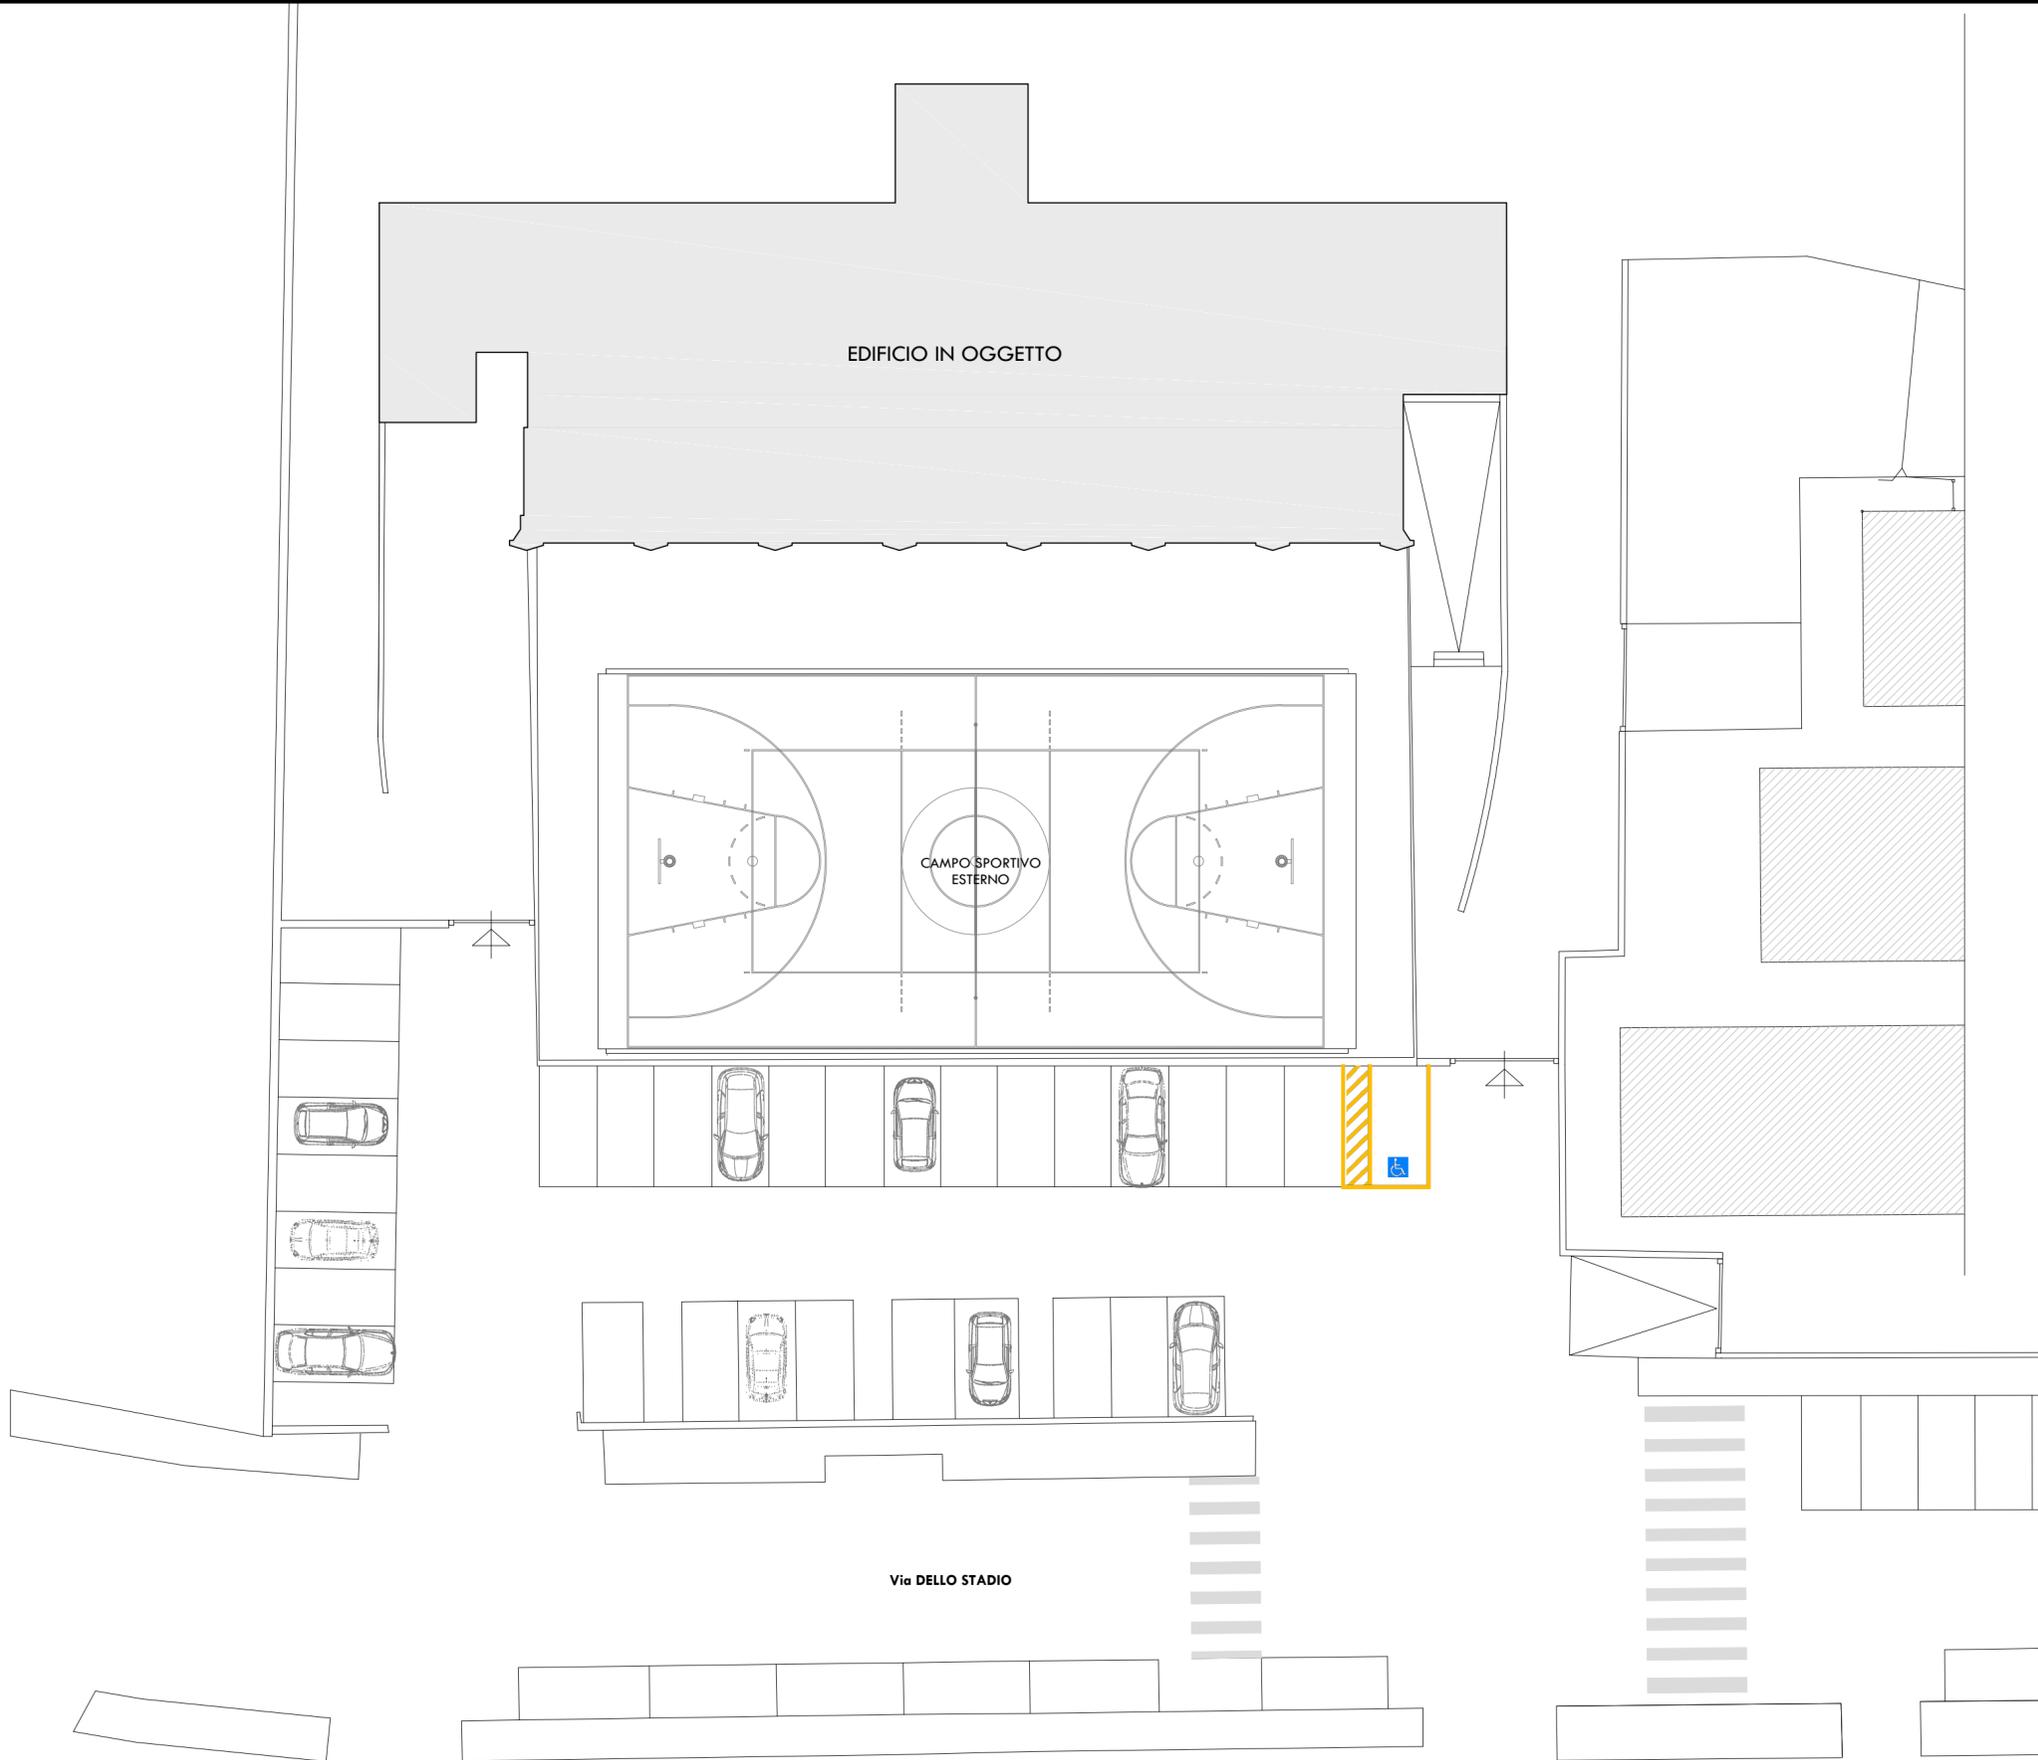

PLANIMETRIA (1:200)