



PIANTA COPERTURA
Scala 1:100

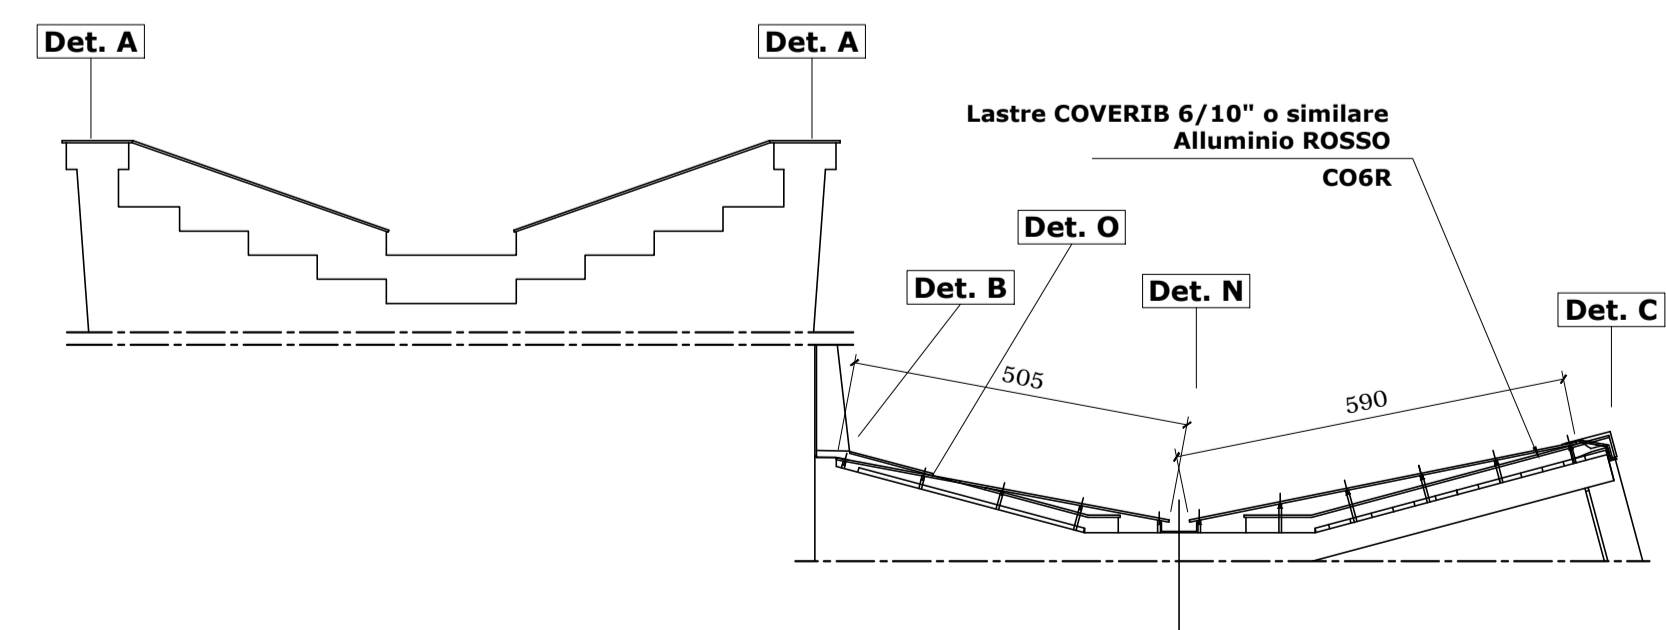

SEZIONE B - B
Scala 1:100

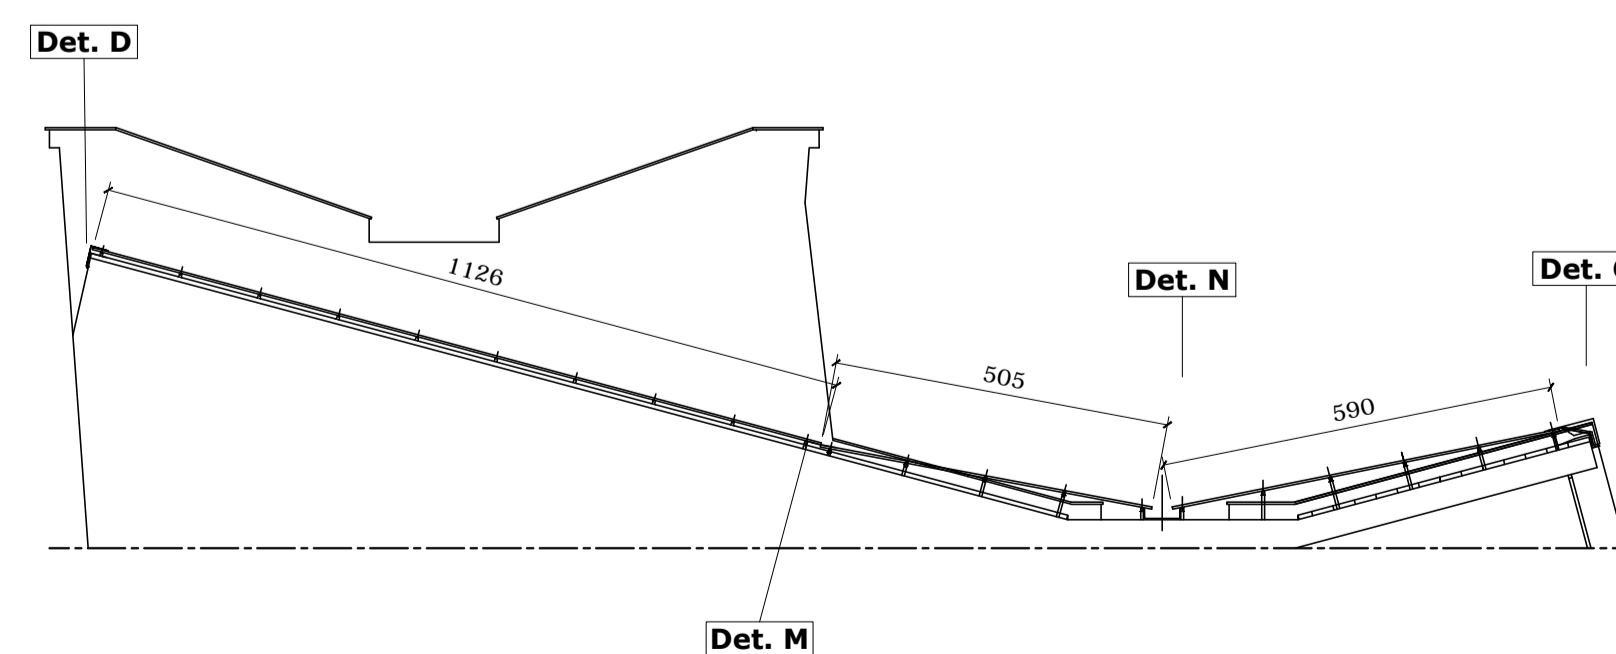

SEZIONE A - A
Scala 1:100

- REGIONE LAZIO -
COMUNE DI SACROFANO
- PROVINCIA DI ROMA -

PROGETTO DEFINITIVO / ESECUTIVO:
**LAVORI DI MESSA IN SICUREZZA ,
RISTRUTTURAZIONE E MANUTENZIONE
STRAORDINARIAIA DEGLI EDIFICI SCOLASTICI**

LOCALITA': **SCUOLA MEDIA SACROFANO
- VIA DELLO STADIO -**

OGGETTO: **OPERE CIVILI ED ELETTRICHE
PIANTA COPERTURA TETTO E SEZIONI**

PROGETTISTA: **ING. MARCO VONA
VIA DEL LAVORO, 34
00043 - CIAMPINO
TEL : 06/86.90.5231**

COLLABORATORI: **ING. ANTONINO PAPASERGIO**

TAVOLA : **STUDIO TECNICO
ING. MARCO VONA
VIA DEL LAVORO, 34 00043 CIAMPINO - TEL. 06/86905231**

REV.	DATA	DISEGNATO DA:	CONTROLLATO DA:	APPROVATO DA:
0	SETT. 2013	ING. V. CUTRONE	ING. A. PAPASERGIO	ING. M. VONA
1				MODIFICHE
2				
3				
4				

SCALA: 1:100
COMMESSA: B4.04
FILE: B4.04-B01.DWG