

Agenzia delle Entrate
CATASTO FABBRICATI
Ufficio Provinciale di
Roma

Dichiarazione protocollo n. RM0367841ae1 25/07/2017

Planimetria di u.i.u. in Comune di Sacrofano

Via Sesto Staffoli

civ. 1

Identificativi Catastali:

Sezione:

Foglio: 11

Particella: 819


Subalterno: 4

Isritto all'albo:
Ingegneri

da n. 1

Scala 1:200

- PALESTRA -

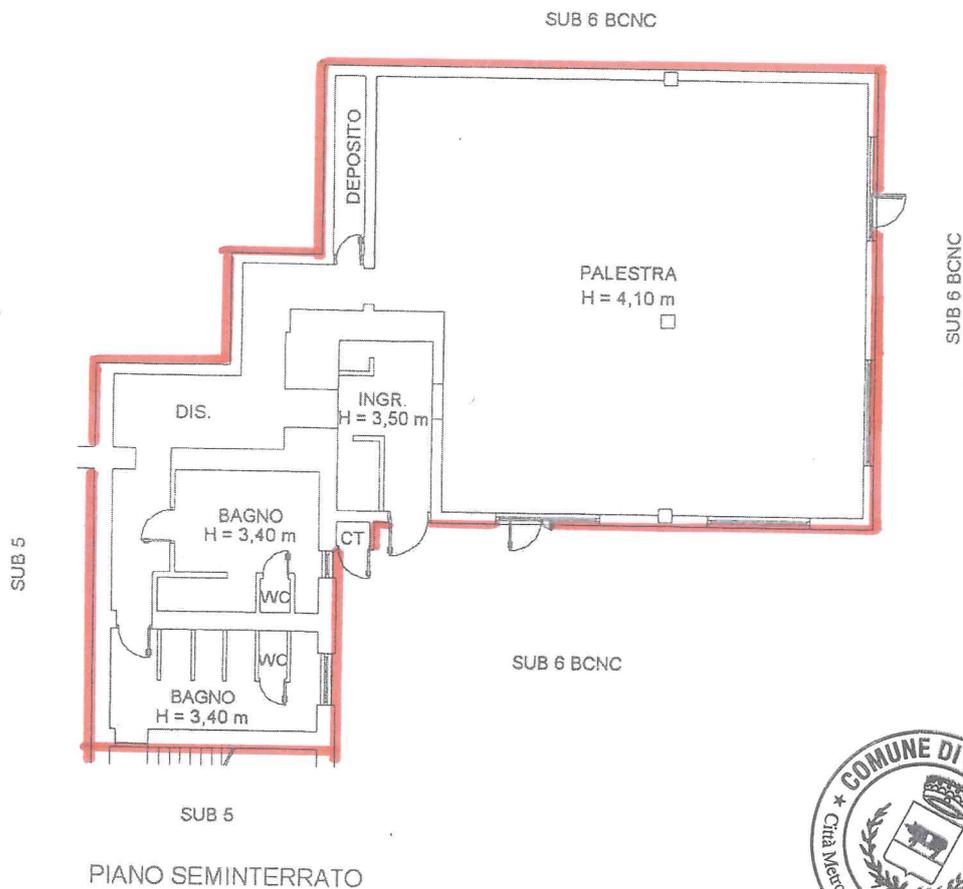

Ultima planimetria in atti

Data: 26/07/2017 - n. T2782 - Richiedente: GRFFNC62R12H501T

Totale schede: 1 - Formato di acquisizione: A4(210x297) - Formato stampa richiesto: A4(210x297)

Catasto dei Fabbricati - Situazione al 26/07/2017 - Comune di SACROFANO (H658) - < Foglio: 11 - Particella: 819 - Subalterno: 4 >
VIA SESTO STAFFOLI n. 1 piano: S1;