



COMUNE DI

SACROFANO

Provincia di Roma

VARIANTE GENERALE DL PRG VIGENTE

Rielaborazione degli elaborati relativi al PUCG in atti
D.G.C. n. 65 del 06 luglio 2017

IL SINDACO
TOMMASO LUZZI

ASS. URBANISTICA
NICOLA NANNI



Strumenti Sovraordinati:
(PTP, PAI, PRUSST)

Base Cartografica: CTRN Regione Lazio

PROGETTO
architetto
Alessandro Maria Angeletti

RESPONSABILE UTC
ingegnere
Pietro Minichella

Adozione
DCC n° _____ del _____

CONSULENZA SPECIALISTICA
architetto
Vincenzo Cingolani
dot. geol.
Piergiorgio Curi
dot. agr.
Piero Morendini (Agitidis S.A.)
per. agr.
Alessandro Alebrandi

Valutazione Ambientale Strategica
- Geologia della Variante
- Stato Agroecologico e Indagine Vegetazionale
- Analisi del Territorio per Usi Civili

Approvazione
DCC n° _____ del _____

COLLABORATORI
architetto
Salvatore Basile
dot. geol.
Leonardo Maria Giannini

dot. natur.
Massimiliano Pietro Bianco
geom.
Giada Santo

Formato di Stampa:

PTP

CONFINE COMUNALE

FOSSI PROTETTI AI SENSI DEL T.U. R
APPROVATO CON R.D. 1775/37 - PUNTO C) ART.1
L.431/85

AMBITO D 10 - AMBITO DI RILEVANTE INTERESSE
NATURALISTICO (ART. 4 A)

AMBITO F 2 - AMBITO DI RILEVANTE INTERESSE
NATURALISTICO (ART. 4 B)

ZONE DI NON TRASFORMABILITA' (ART. 5A)

G10


TUTELA FINALIZZATA ALLA CONSERVAZIONE DEL
QUADRO PAESISTICO (ART.33)

F17

ALTOPIANO DI SACROFANO

CENTRO STORICO

PTP piano territoriale paesistico

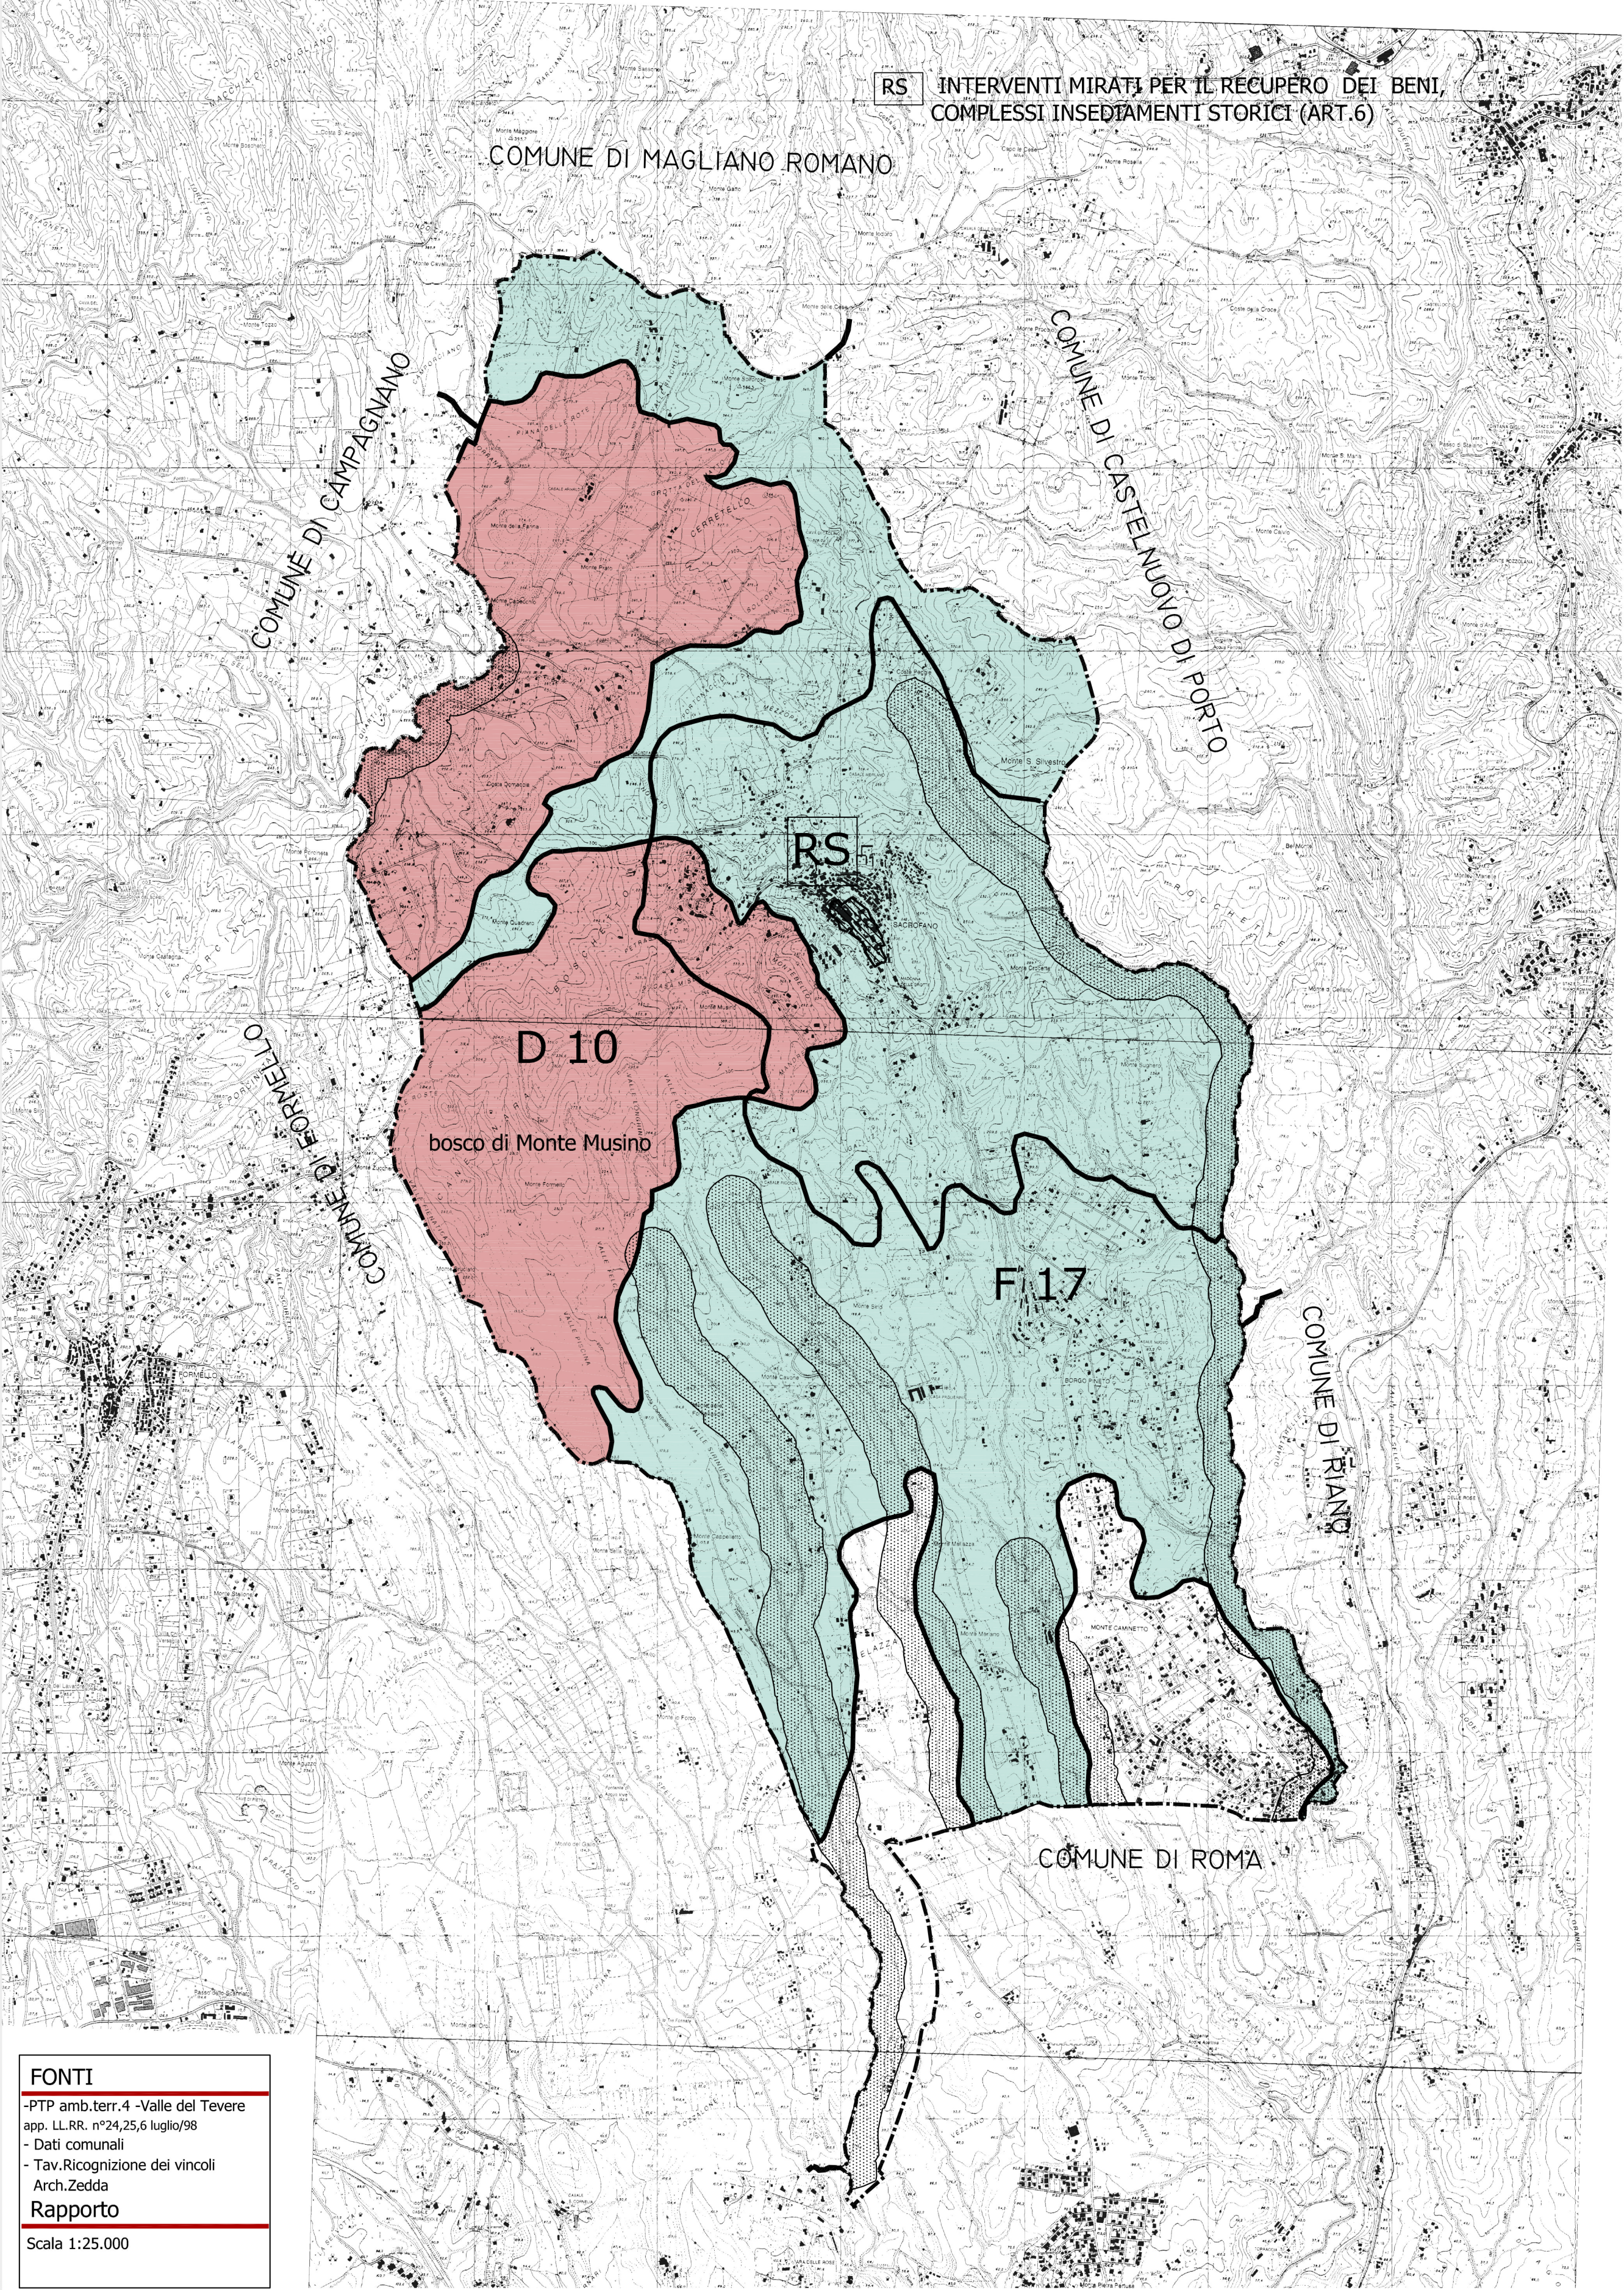

FONTI
PTP amb. terr. 4 - Valle del Tevere
reg. L. 11/01/1978 n. 256
Dati comunali
Tav. Riconoscimento dei vincoli
Arch. Zedda
Rapporto
Scala 1:25.000


PTP

CONFINE COMUNALE

RETICOLO MINORE





RISCHIO DI FRANA

R3

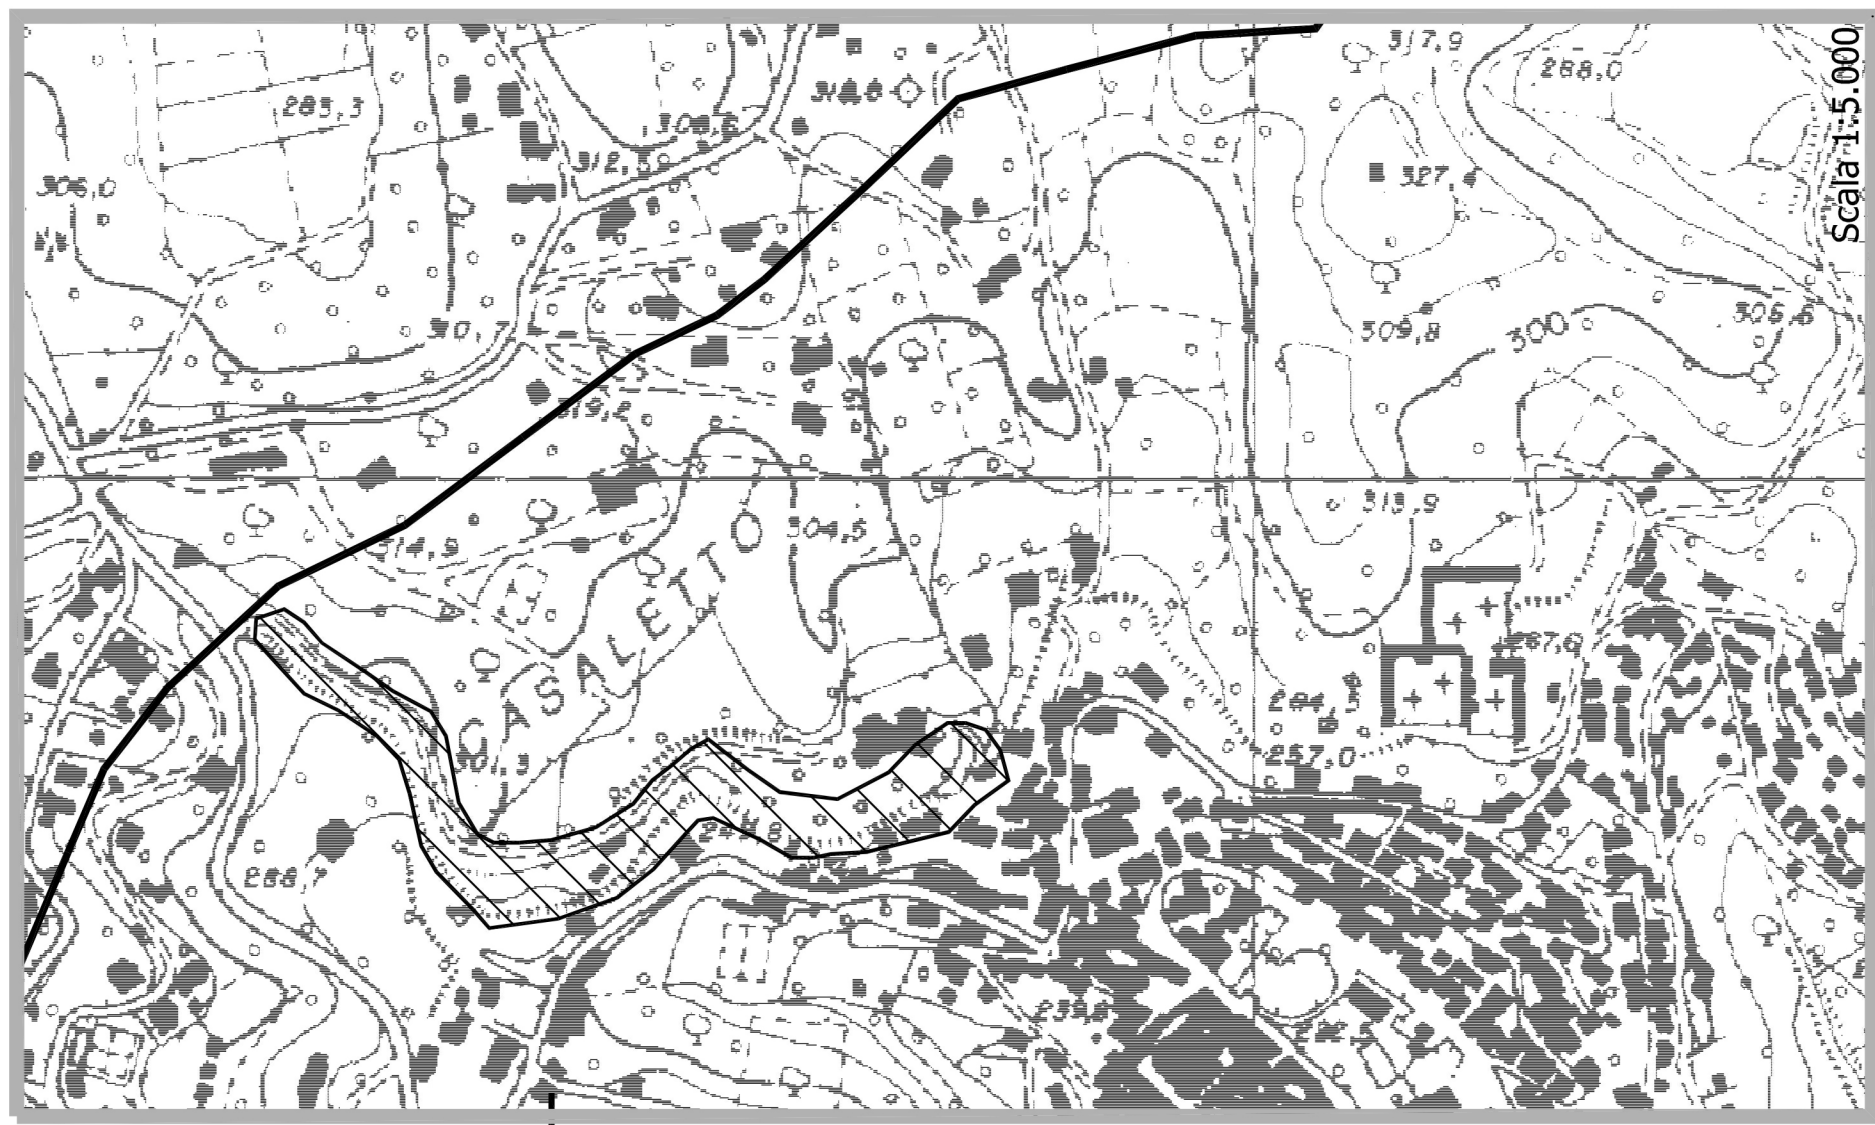


FONTI
Dati comunali
PAI
Rapporto
Scala 1:25.000 - 1:5.000

PAI piano d'assetto idrogeologico

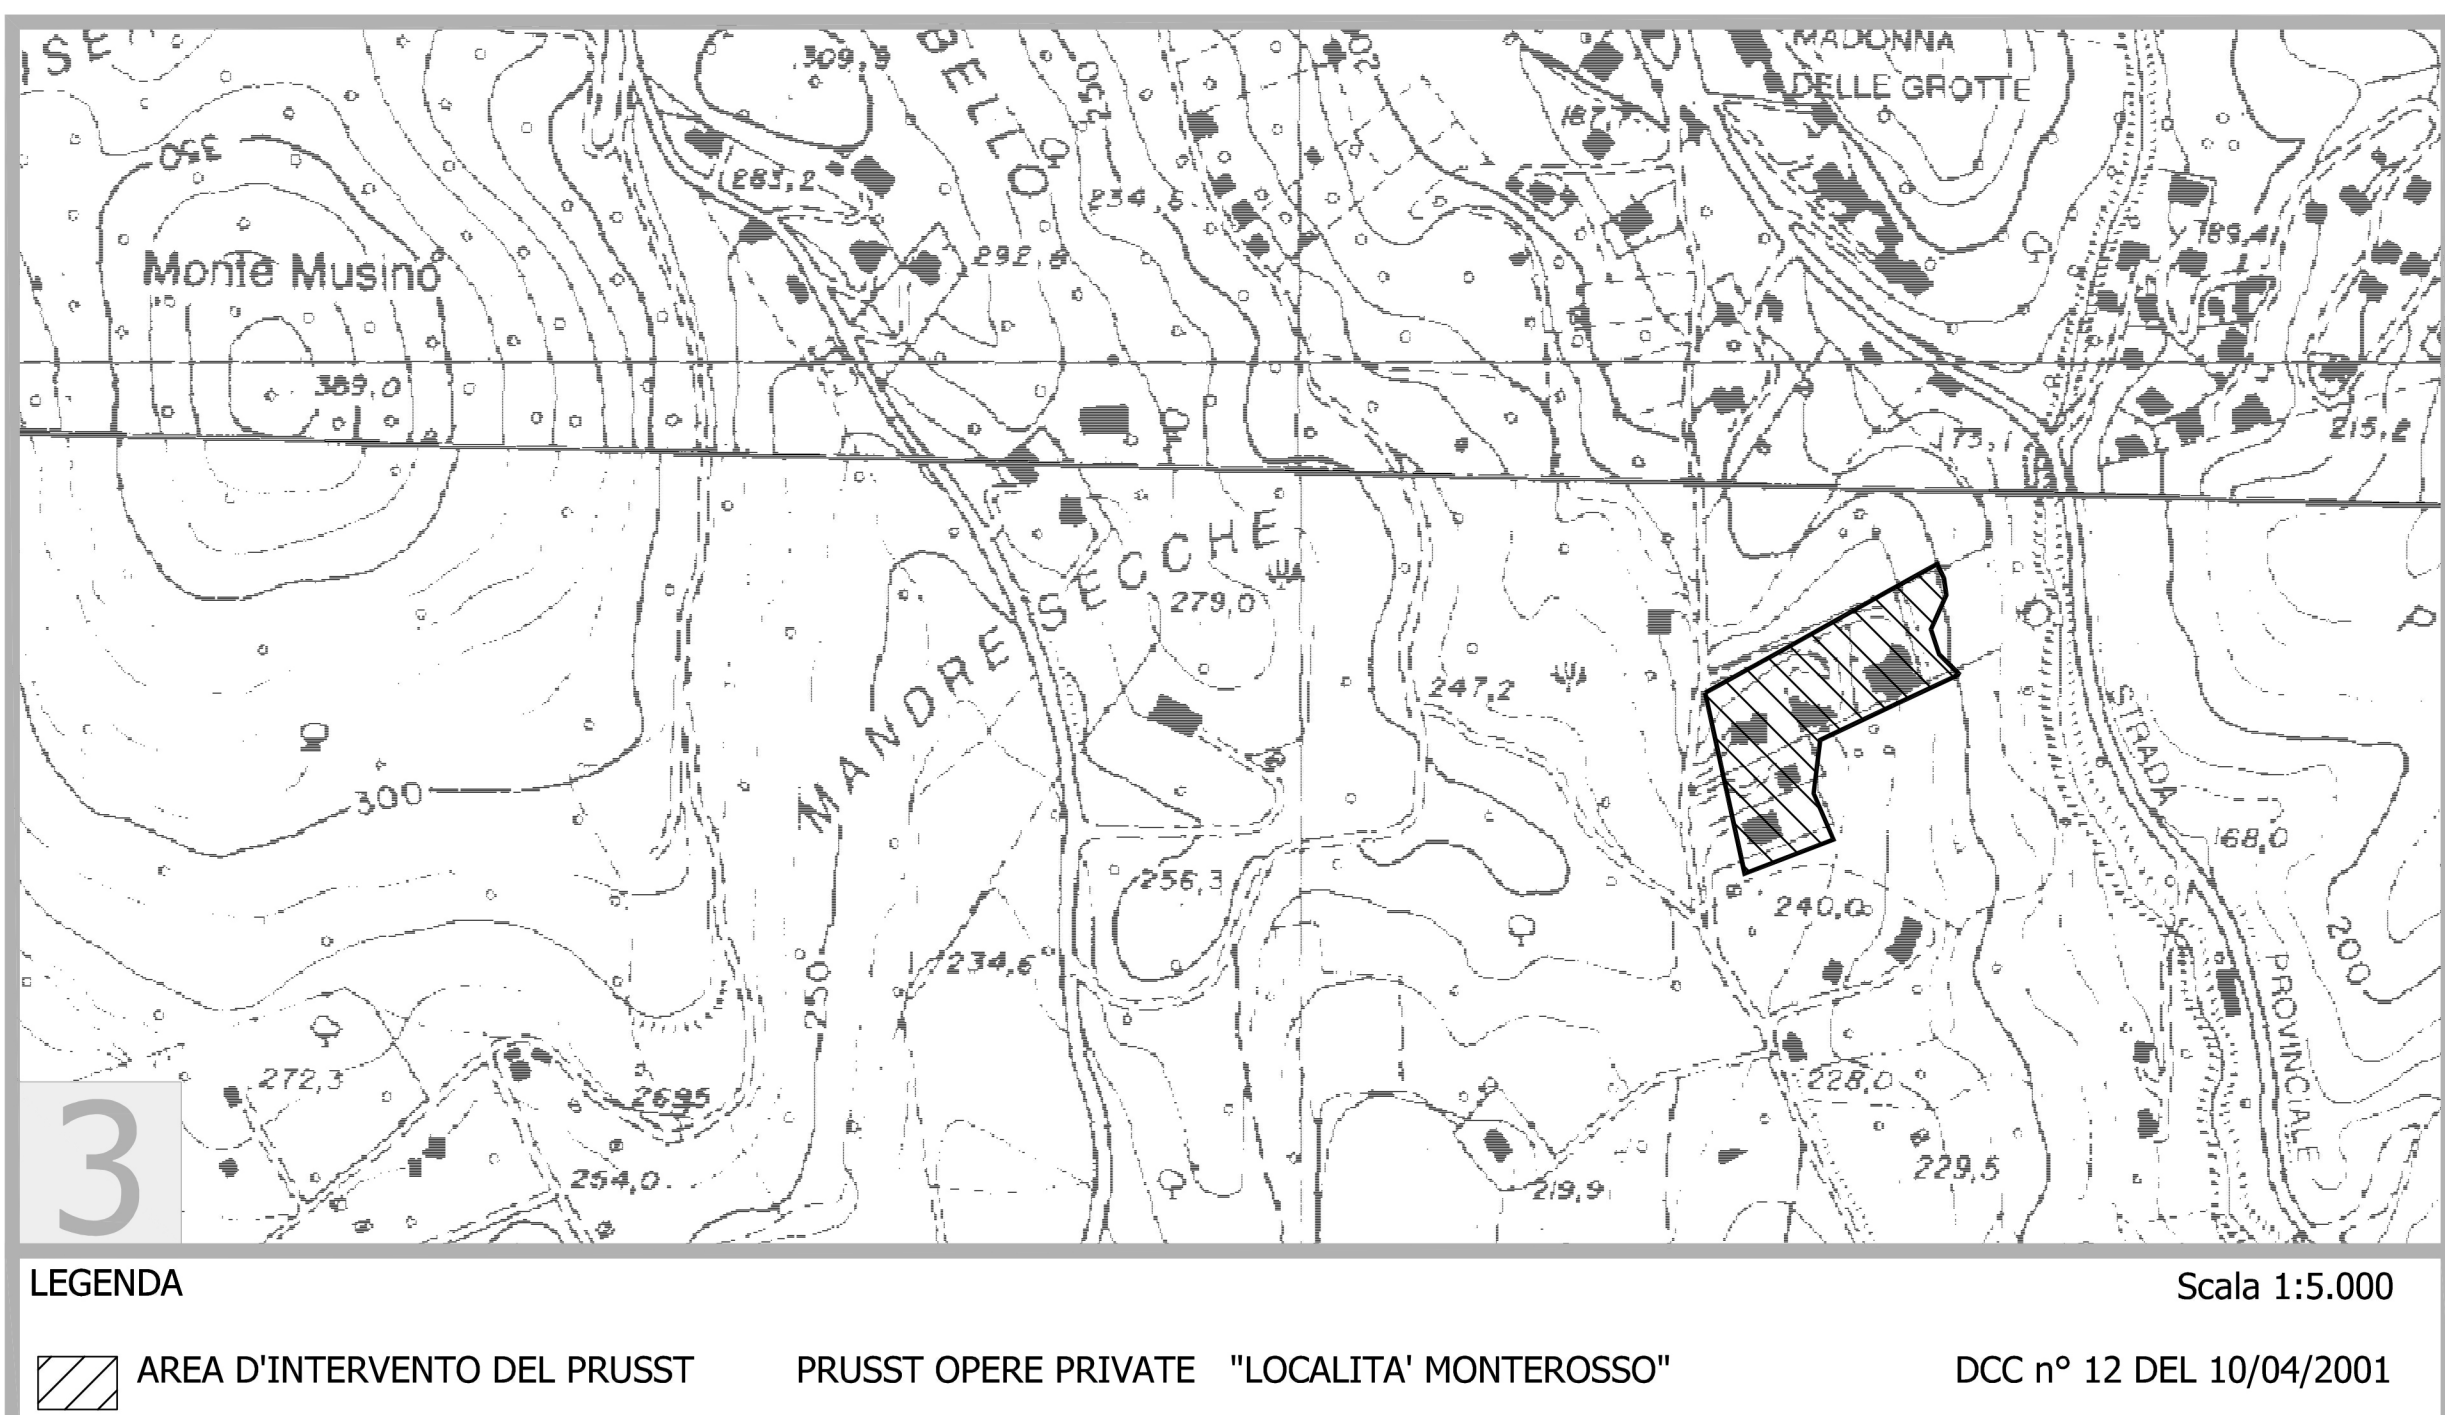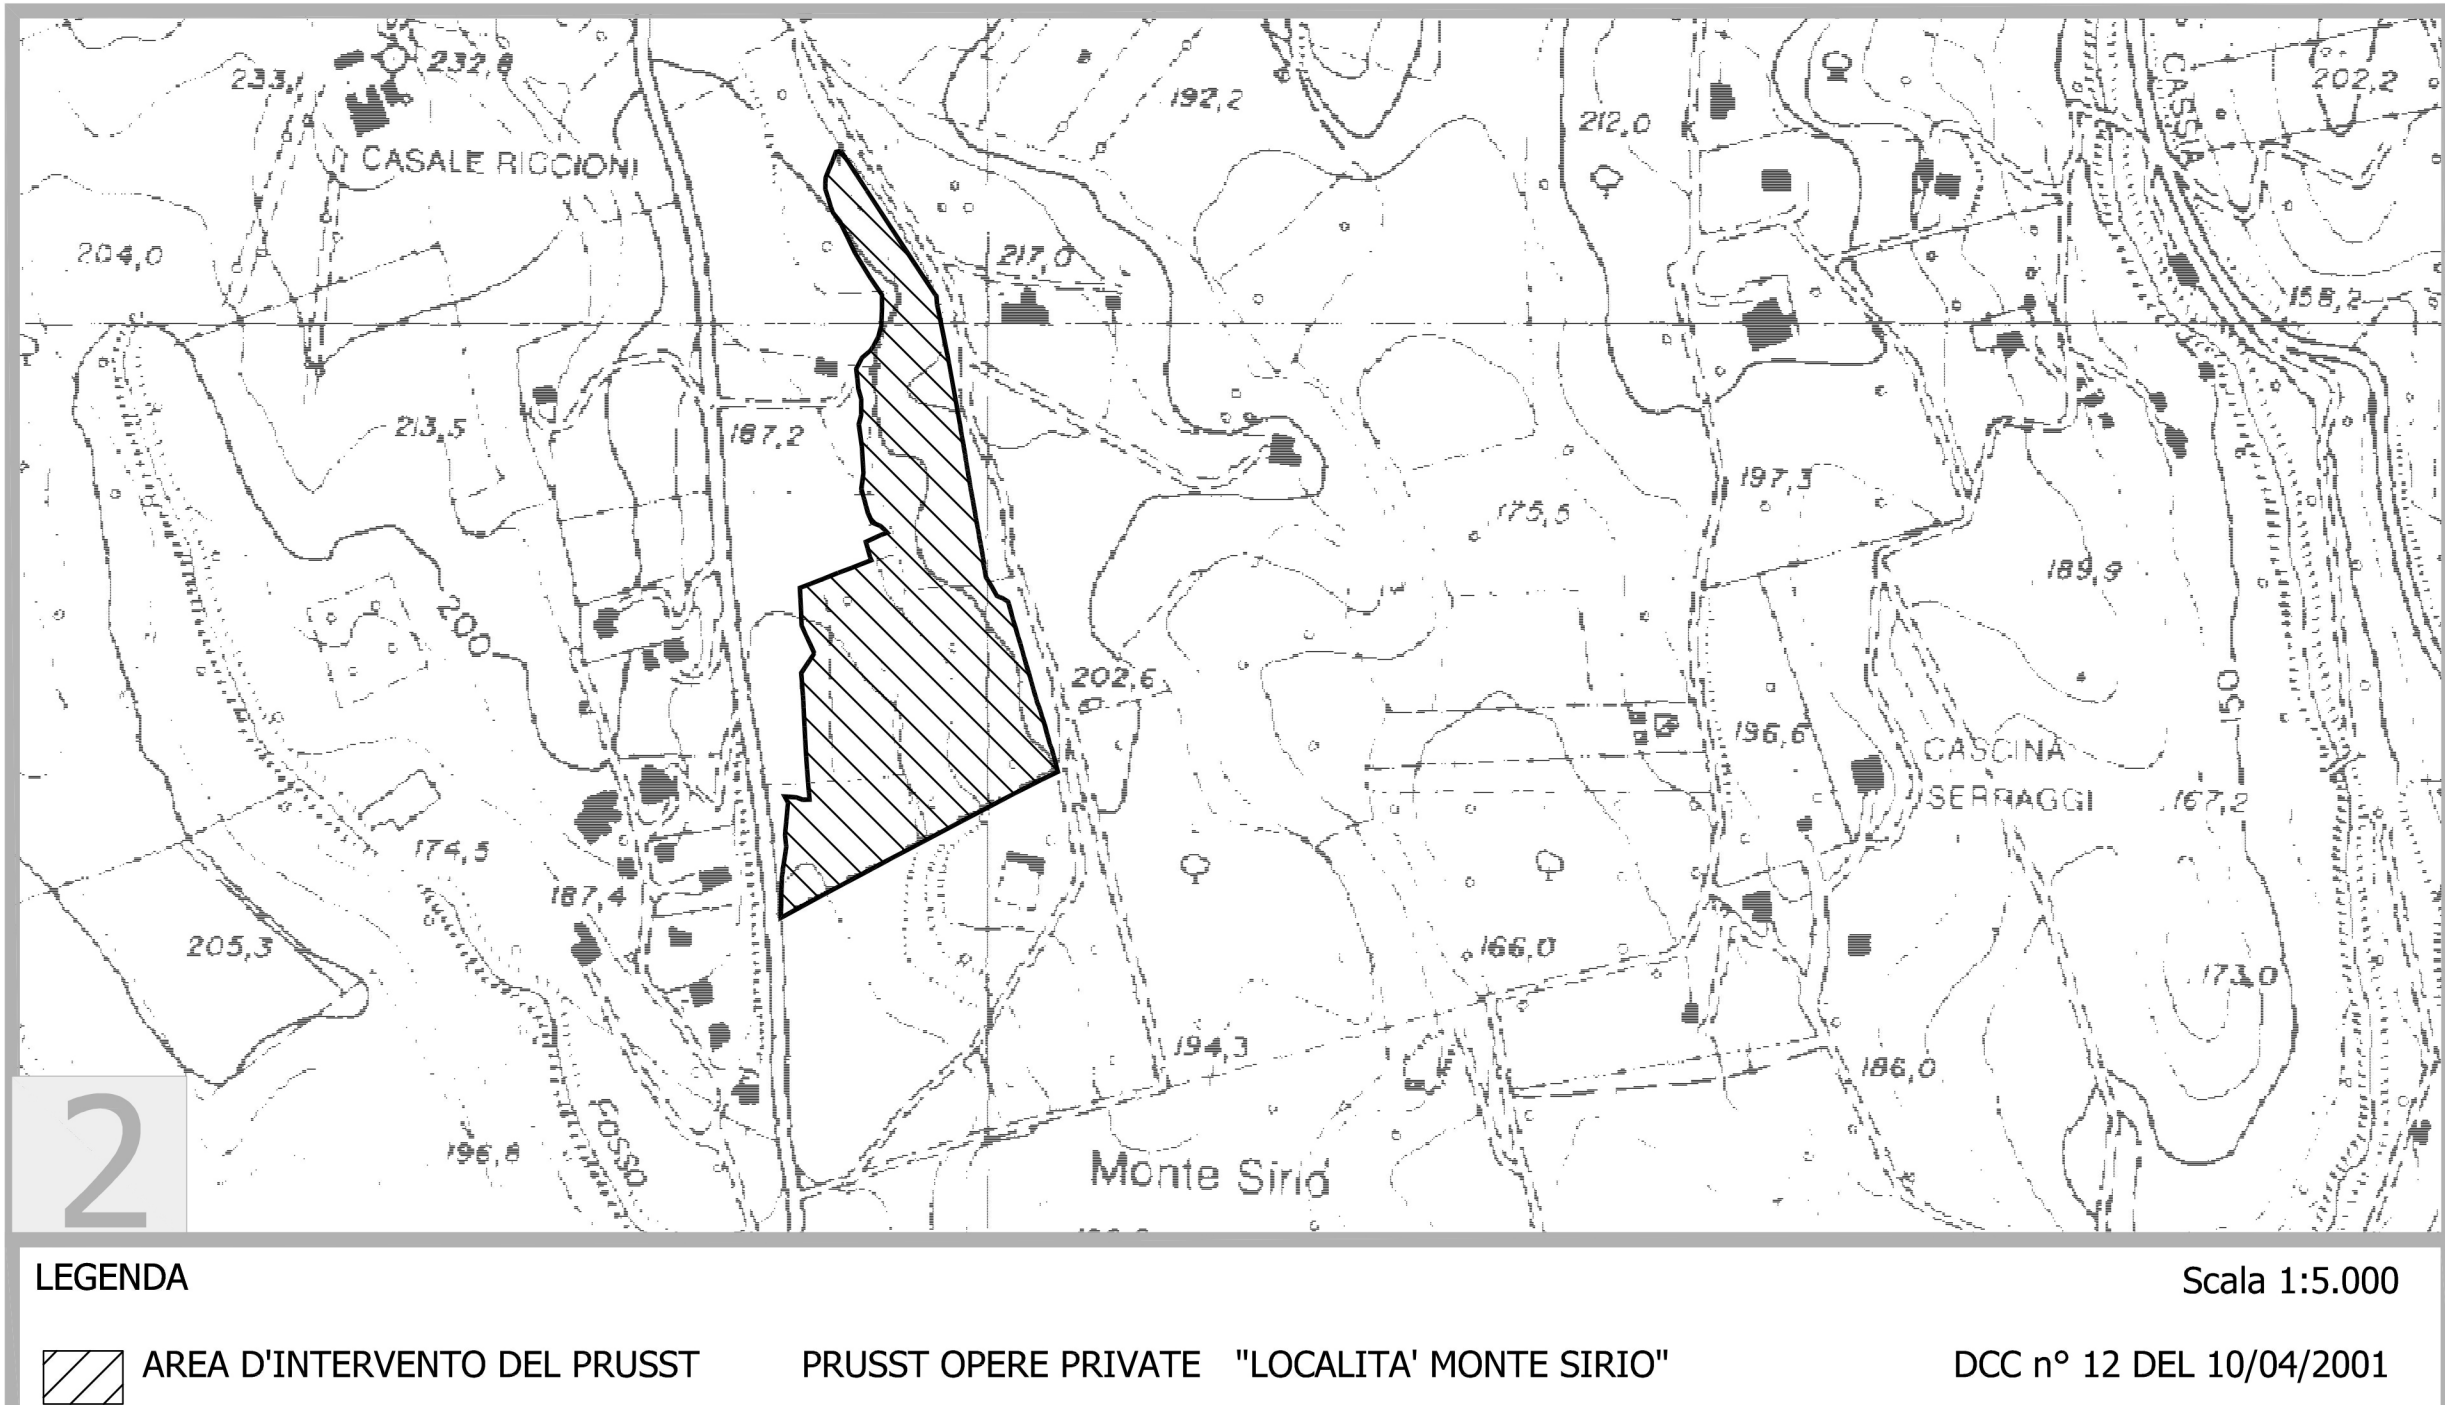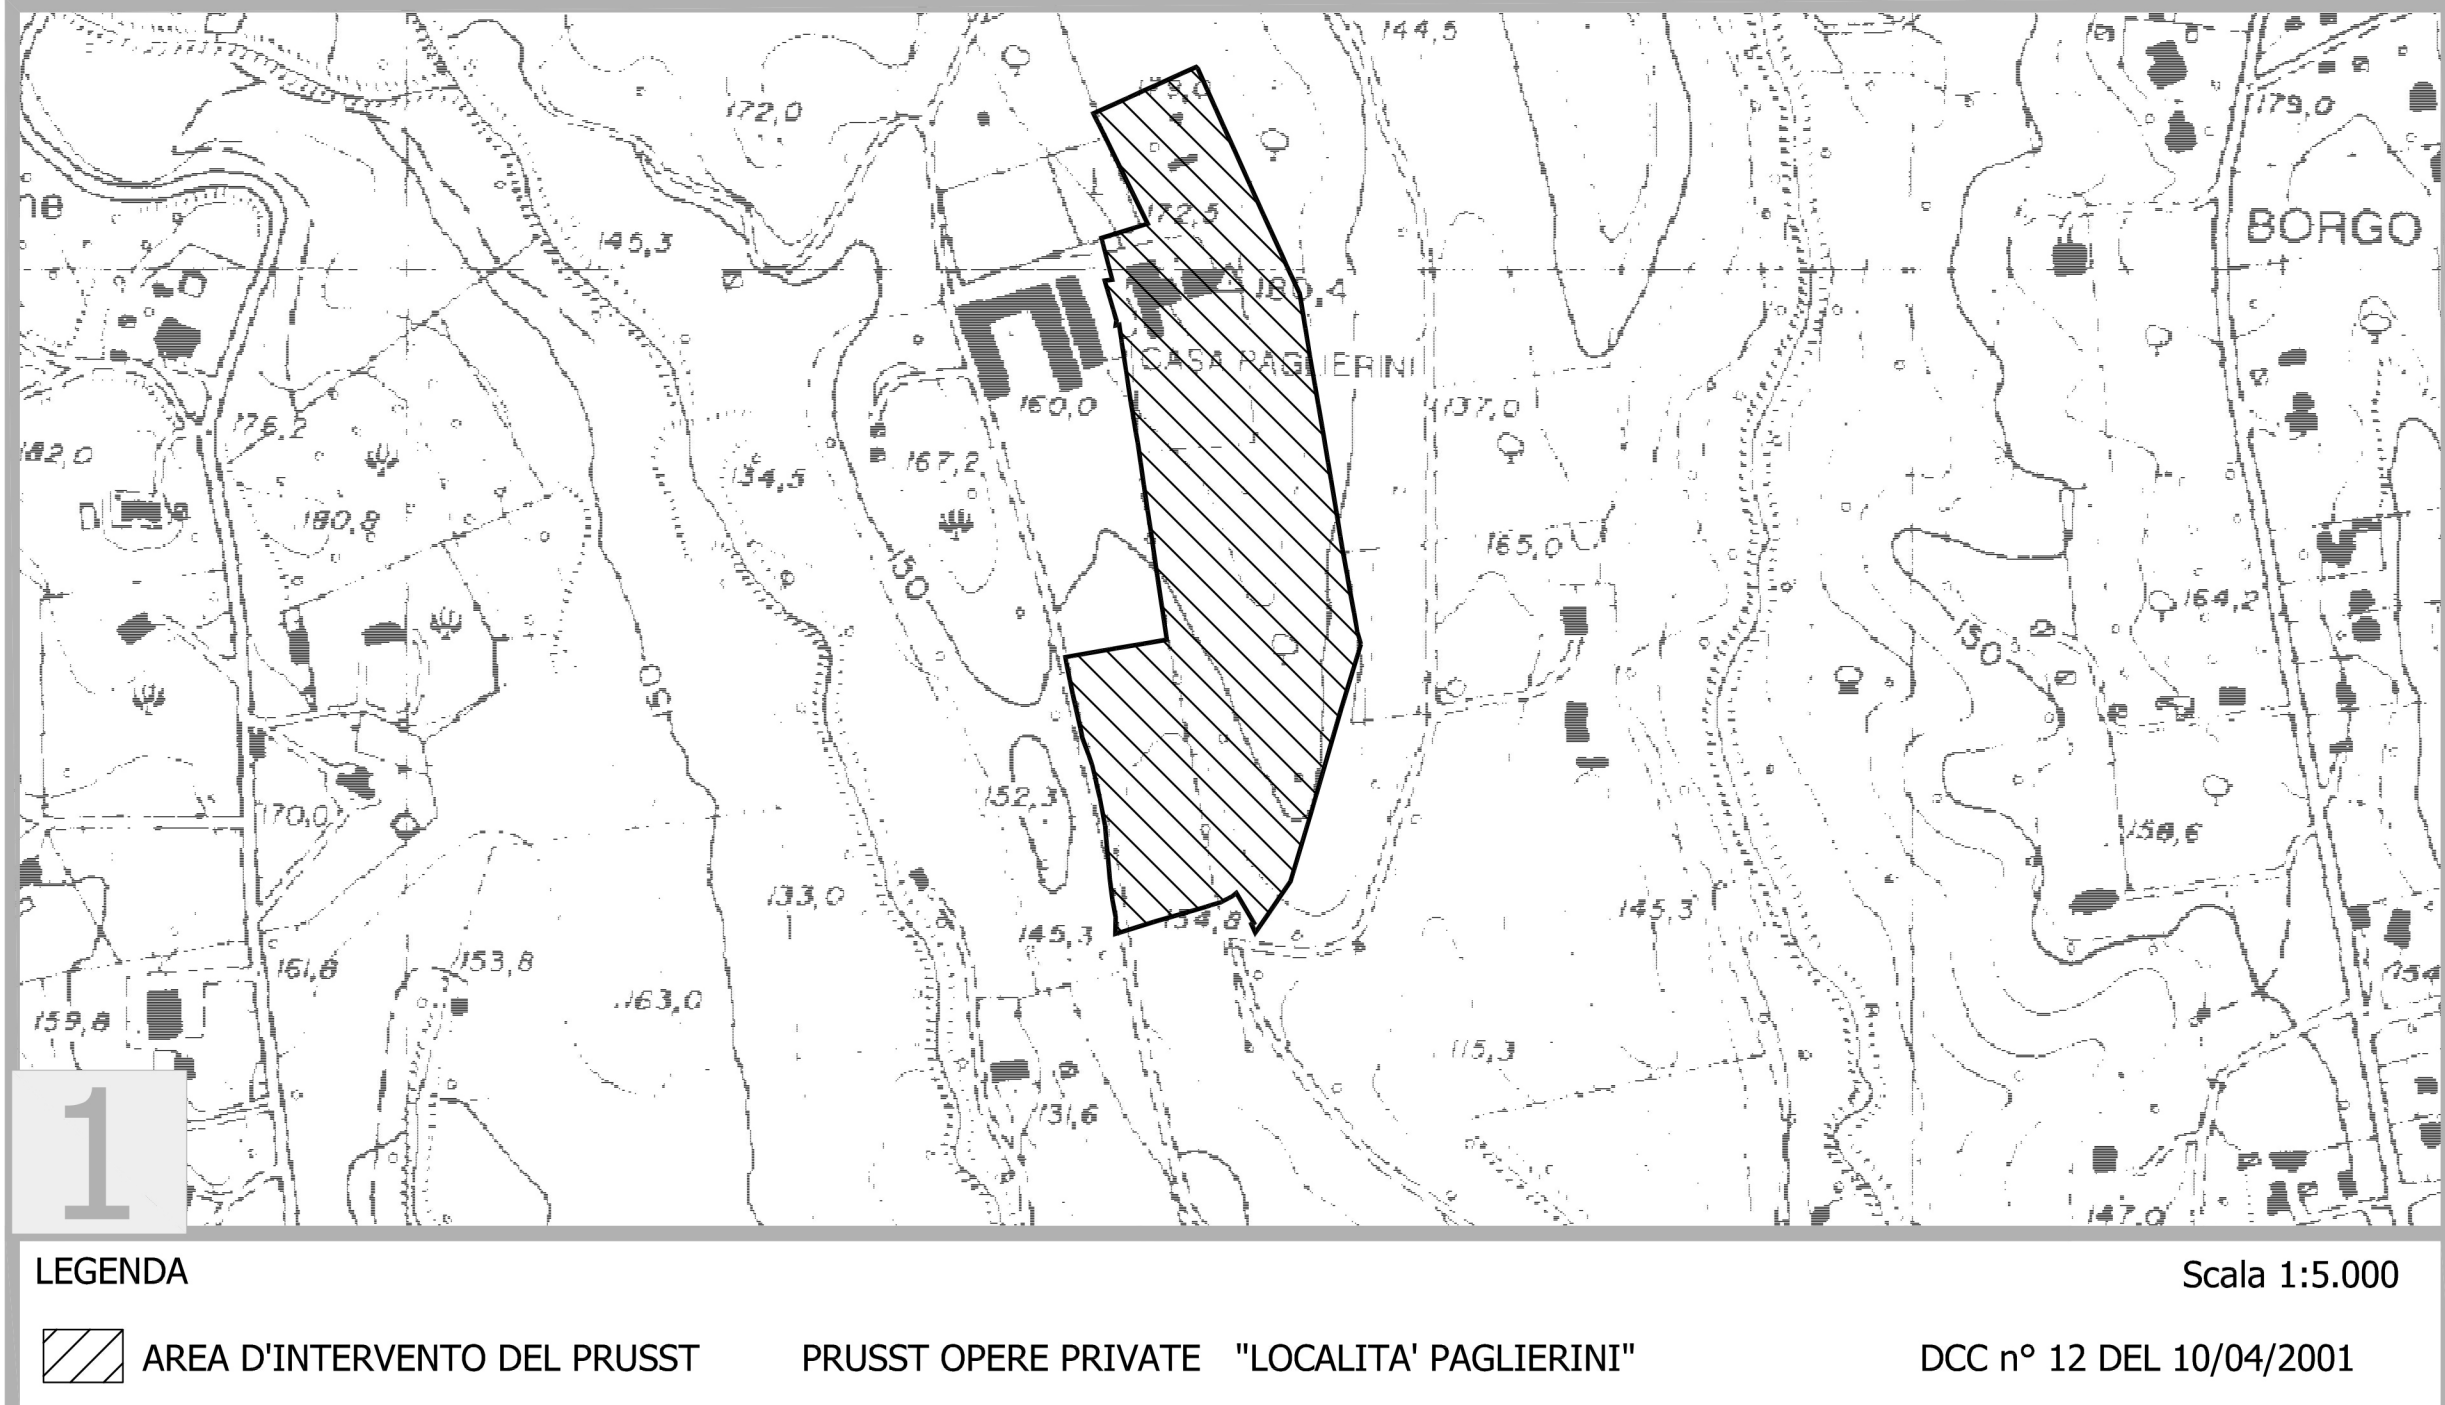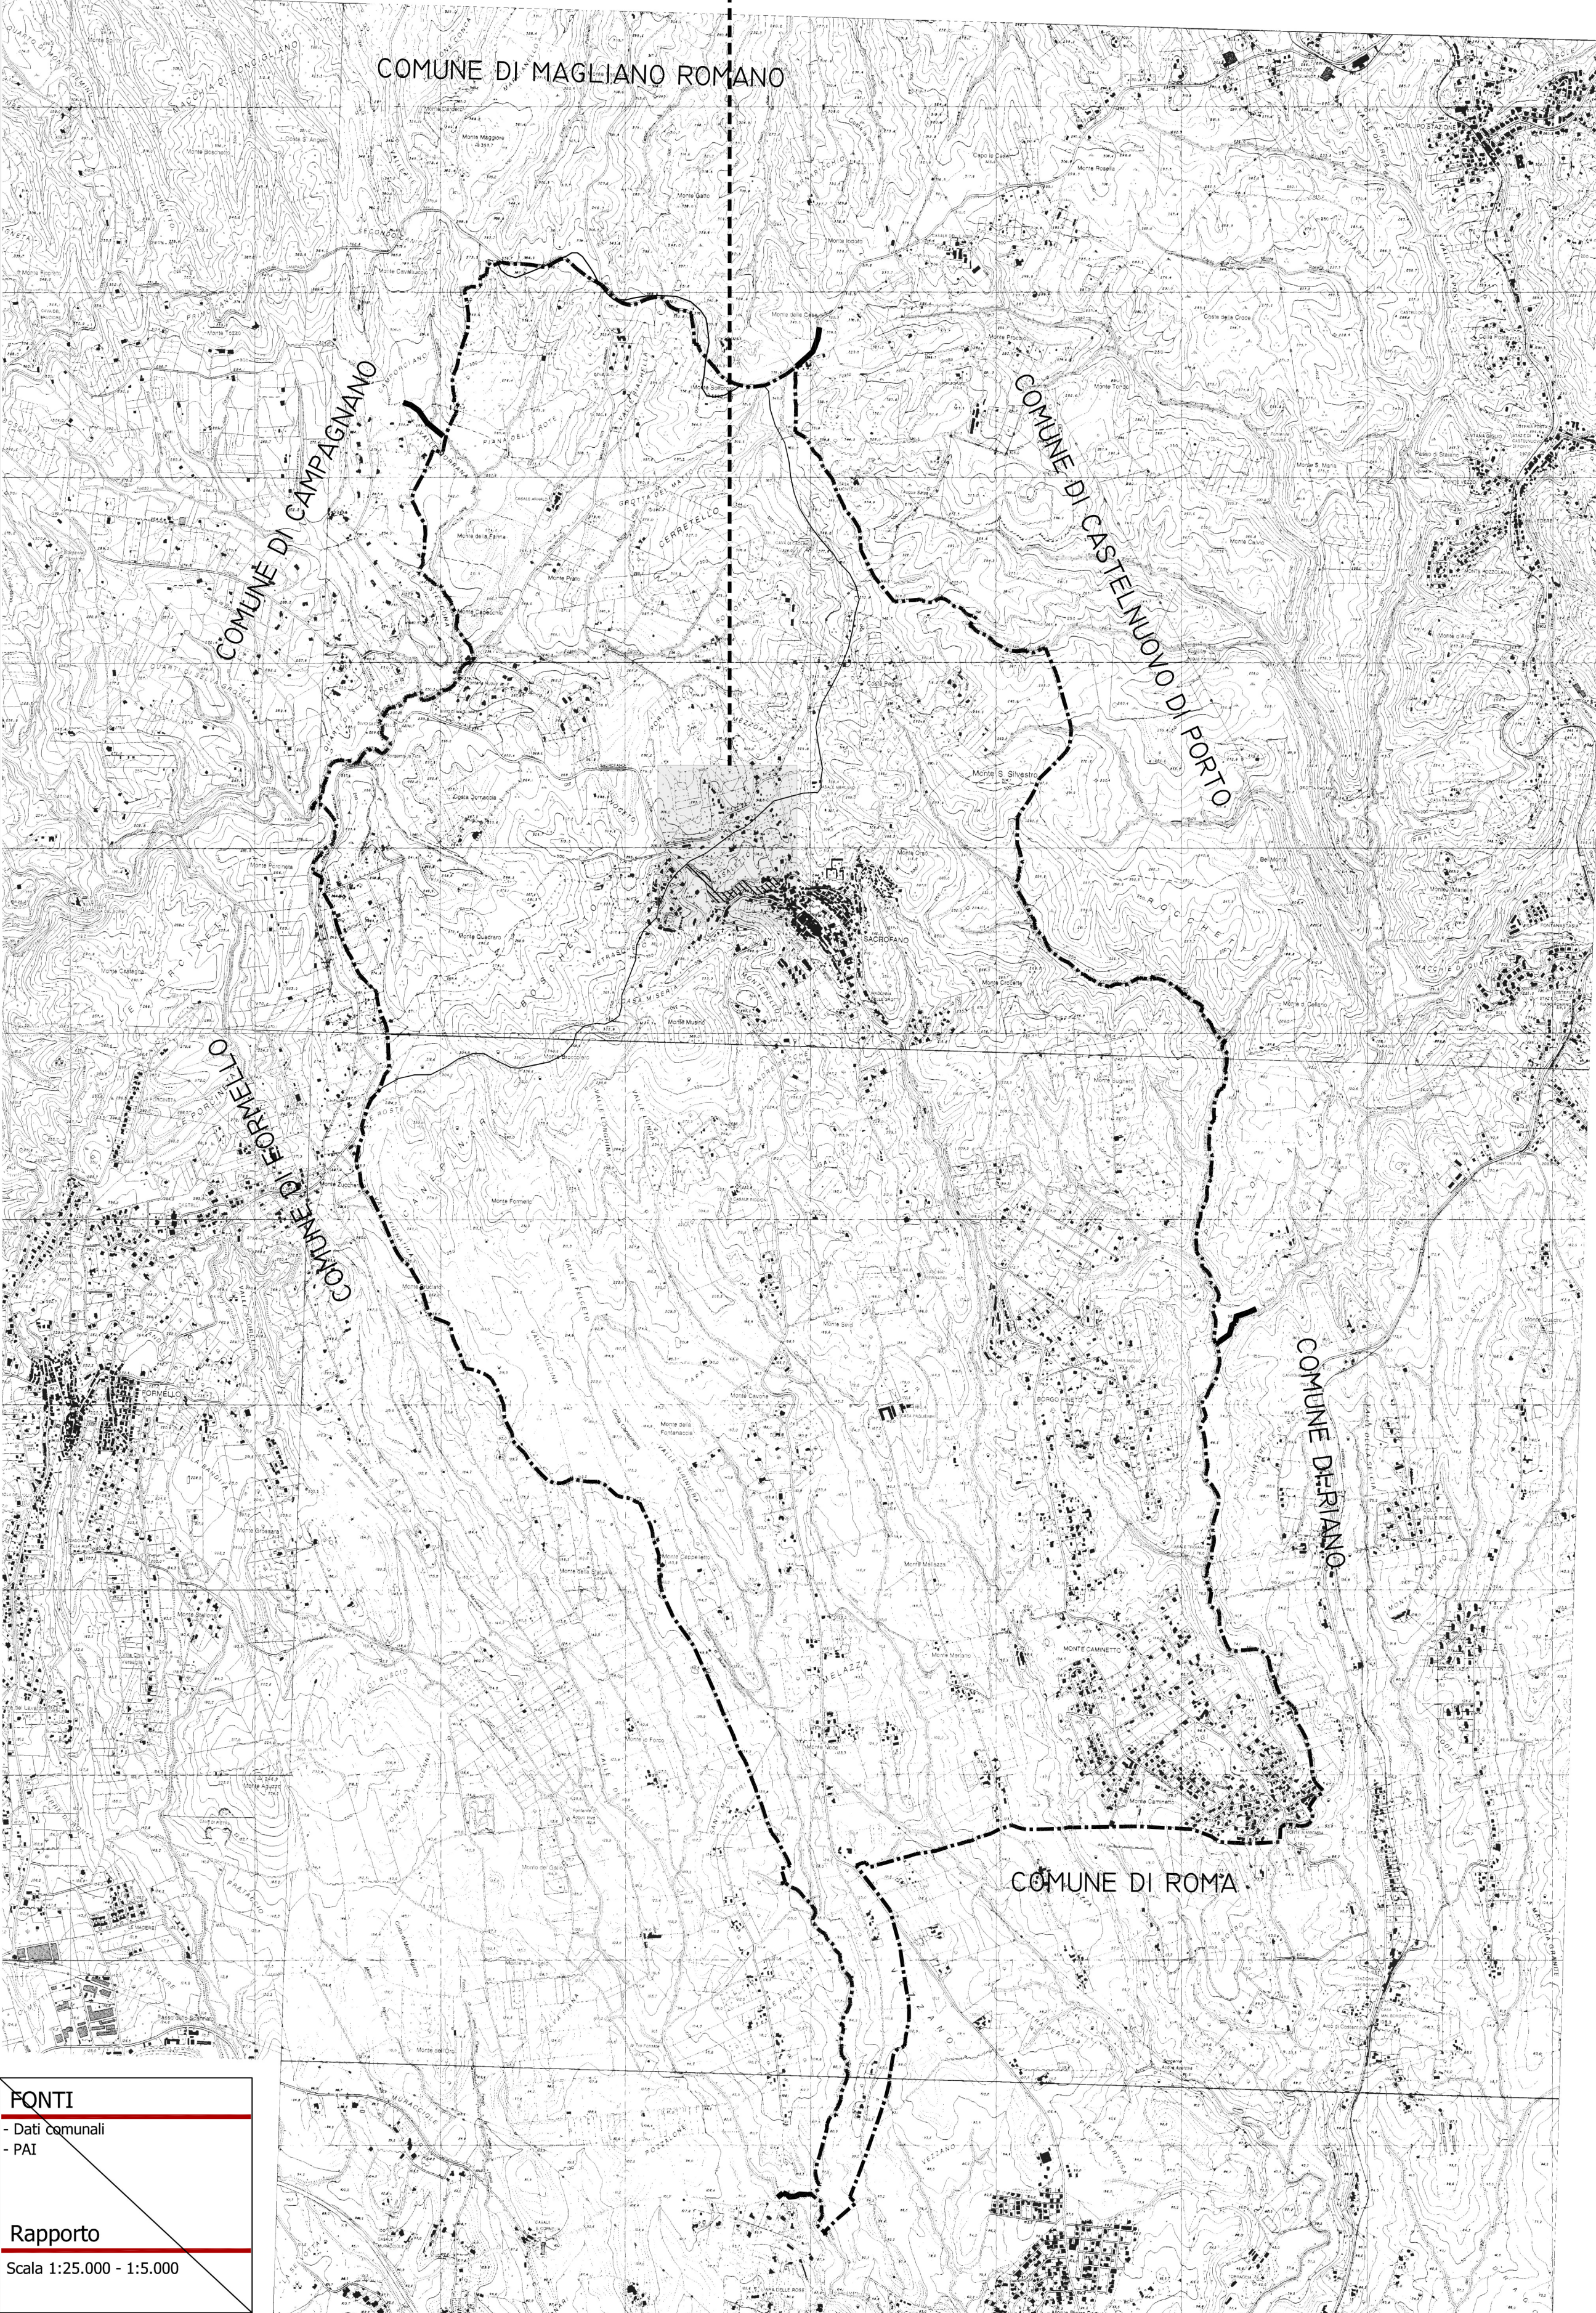

FONTI
Dati comunali
Tav. Comparazione PRG - Variante
Arch. Zedda
Rapporto
Scala 1:25.000 - 1:5.000

PRUSST programmi di riqualificazione urbana e di sviluppo sostenibile
"PATRIMONIO DI SAN PIETRO DELLA TUSCIA, TERRITORIO DEGLI ETRUSCHI"

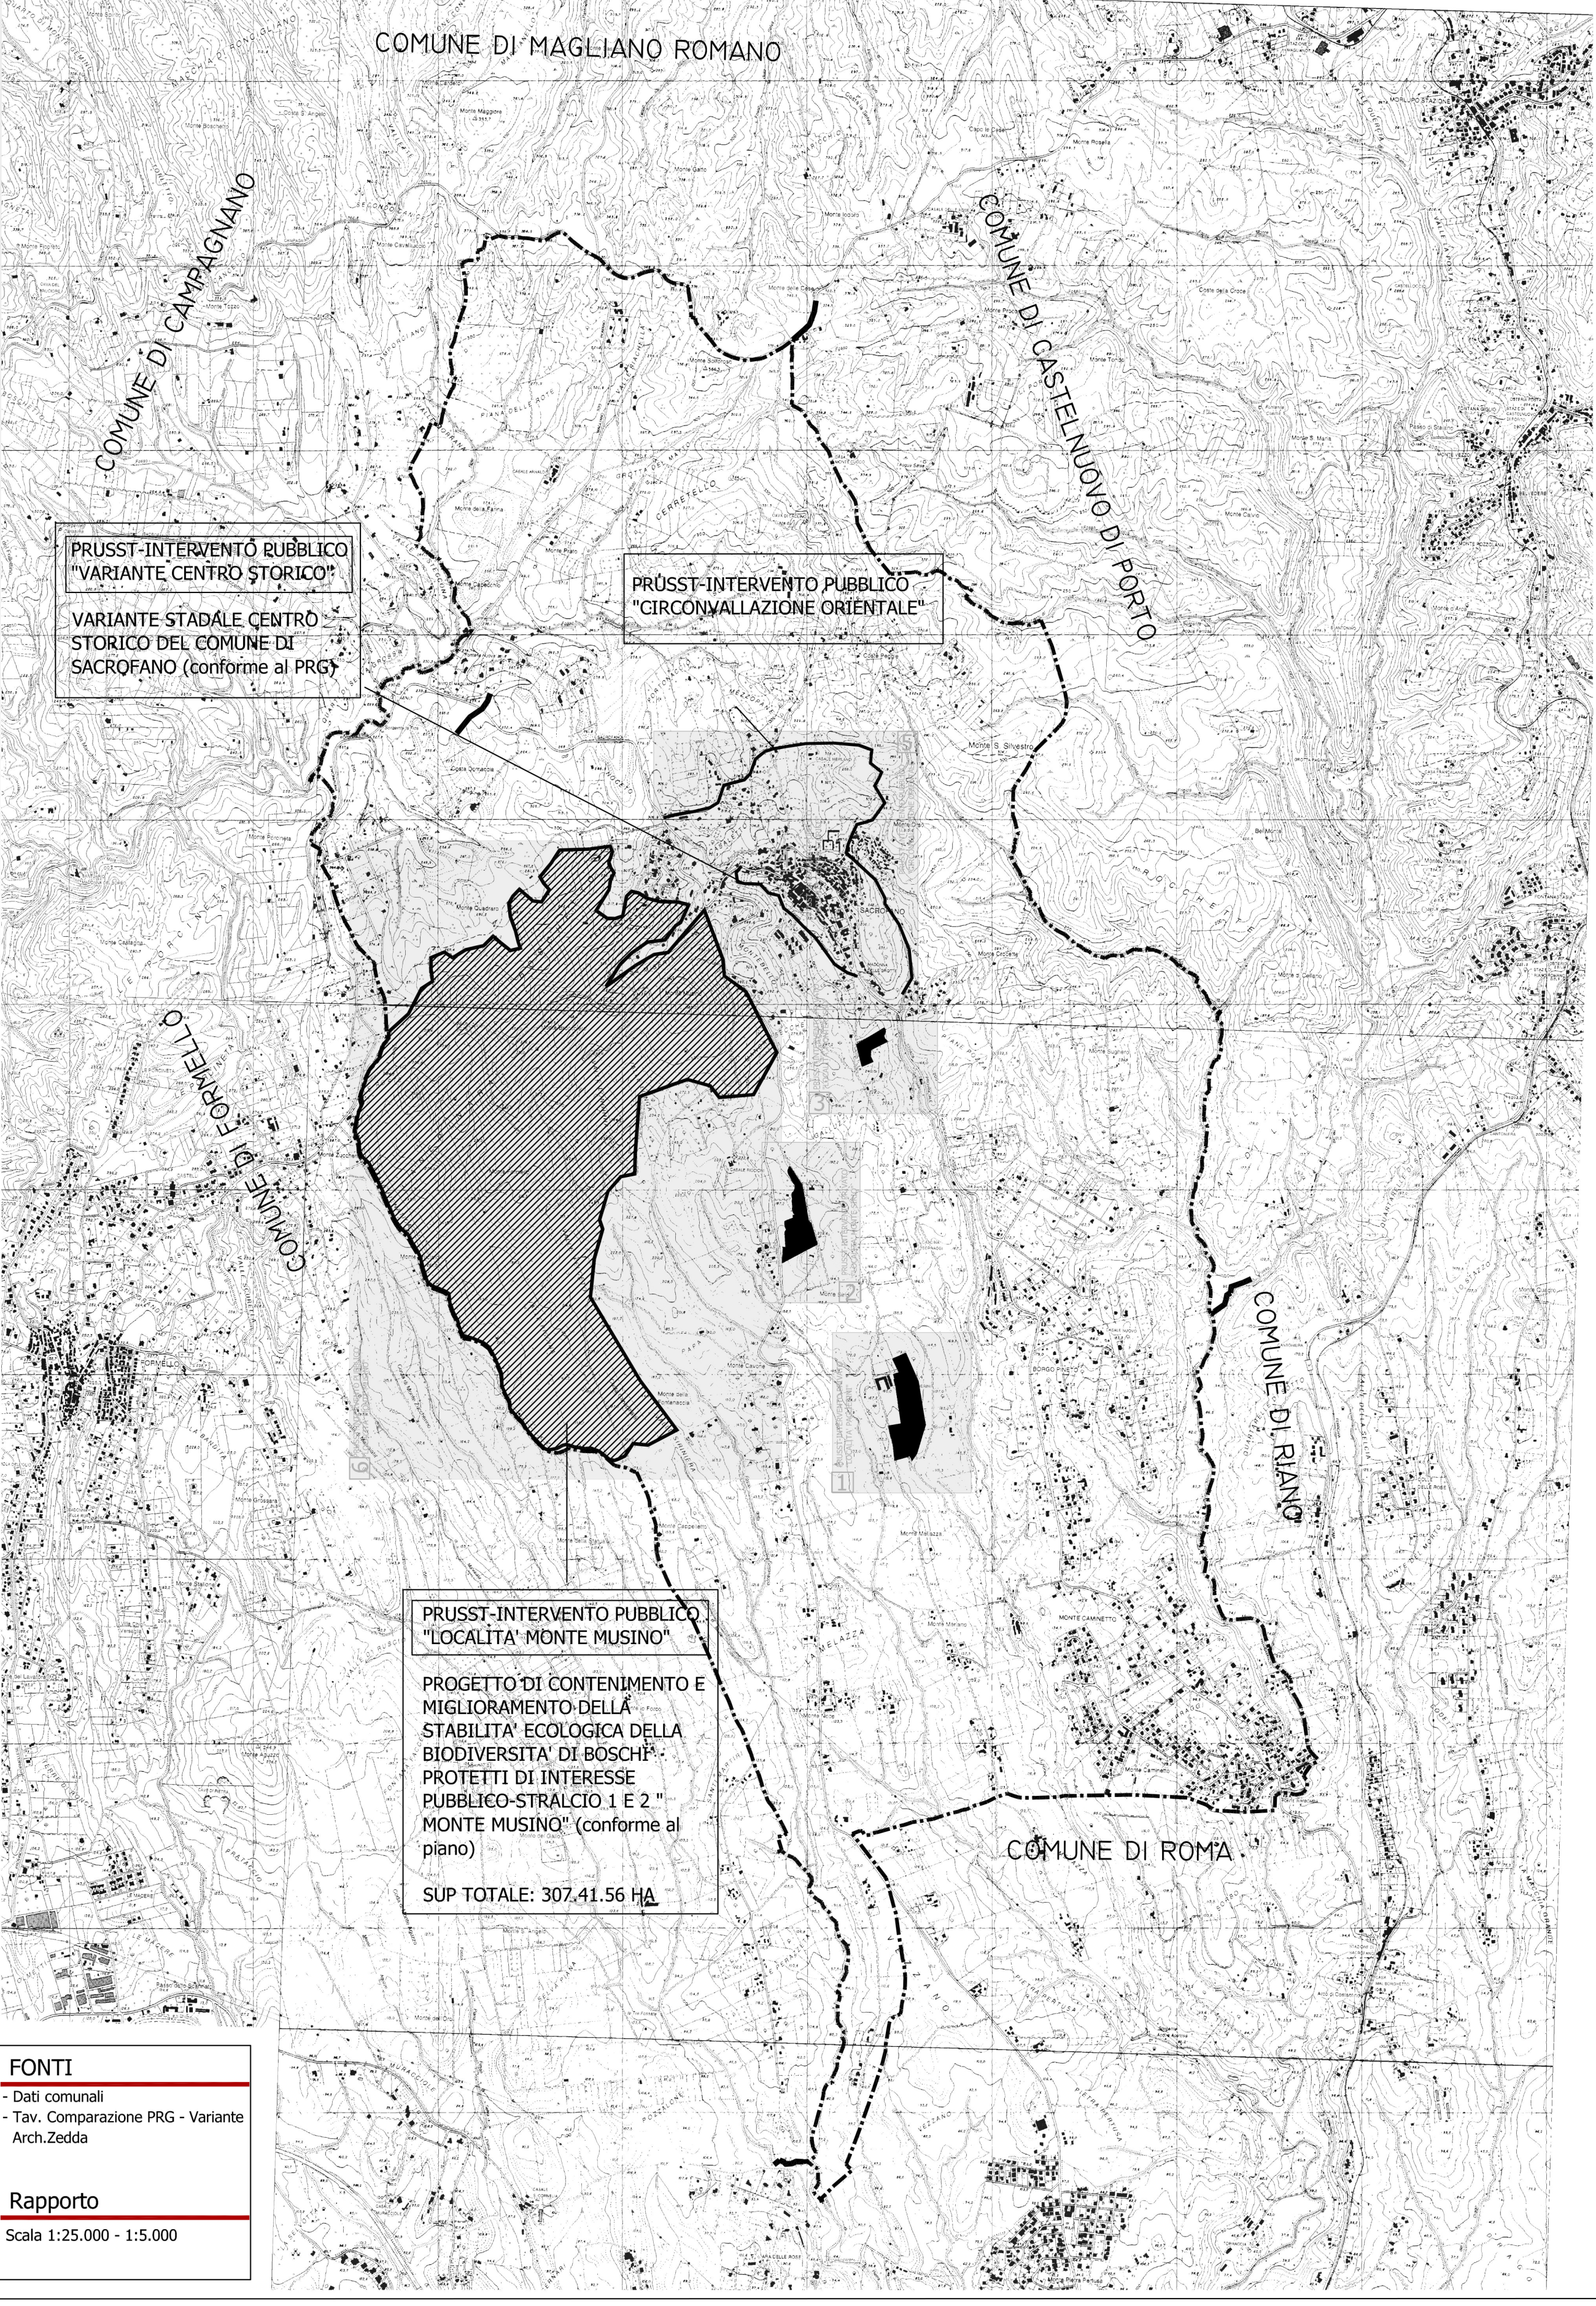

FONTI
Dati comunali
Tav. Comparazione PRG - Variante
Arch. Zedda
Rapporto
Scala 1:25.000 - 1:5.000