

COMUNE DI SACROFANO

Città Metropolitana Roma

OGGETTO:BANDO PER LA CONCESSIONE DI FINANZIAMENTI REGIONALI A FAVORE DELLE AMMINISTRAZIONI COMUNALI PER LA REALIZZAZIONE DEL PROGRAMMA REGIONALE DI INTERVENTI PER LA DIFESA DEL SUOLO E LA SICUREZZA DEL TERRITORIO PER L'ANNO 2019 - D.G.R. N. 846 DEL 20.12.2018 IN ATTUAZIONE DELLA DETERMINAZIONE DIRETTORIALE N. G00657 DEL 25/01/2019

PROGETTO:INTERVENTI DI MESSA IN SICUREZZA COSTONE TUFACEO VIA PER CAMPAGNANO FRANA RUPE NORD-OVEST CLASSIFICA AK238 CLASSE DI R3 COLLEGATO AL PIANO DI ASSETTO IDROGEOLOGICO (PAI). CUP: D17617000110002

Descrizione Tavolo:  
PLANIMETRIA STATO DI FATTO  
INDIVIDUAZIONE INTERVENTI  
SEZIONI  
PARTICOLARI COSTRUTTIVI INTERVENTO

COMMITTENTE:  
AMMINISTRAZIONE COMUNALE

ALL.5  
TAV. N.1

ESTREMI AMMINISTRATIVI

SCALA  
DISEGNO  
1:1000  
1:200


PROGETTO ELABORATO

IL PROGETTISTA  
Dot. Ing. Pietro Minichella



VISTO  
Il RUP

DATA LI. ....


ANTE OPERA

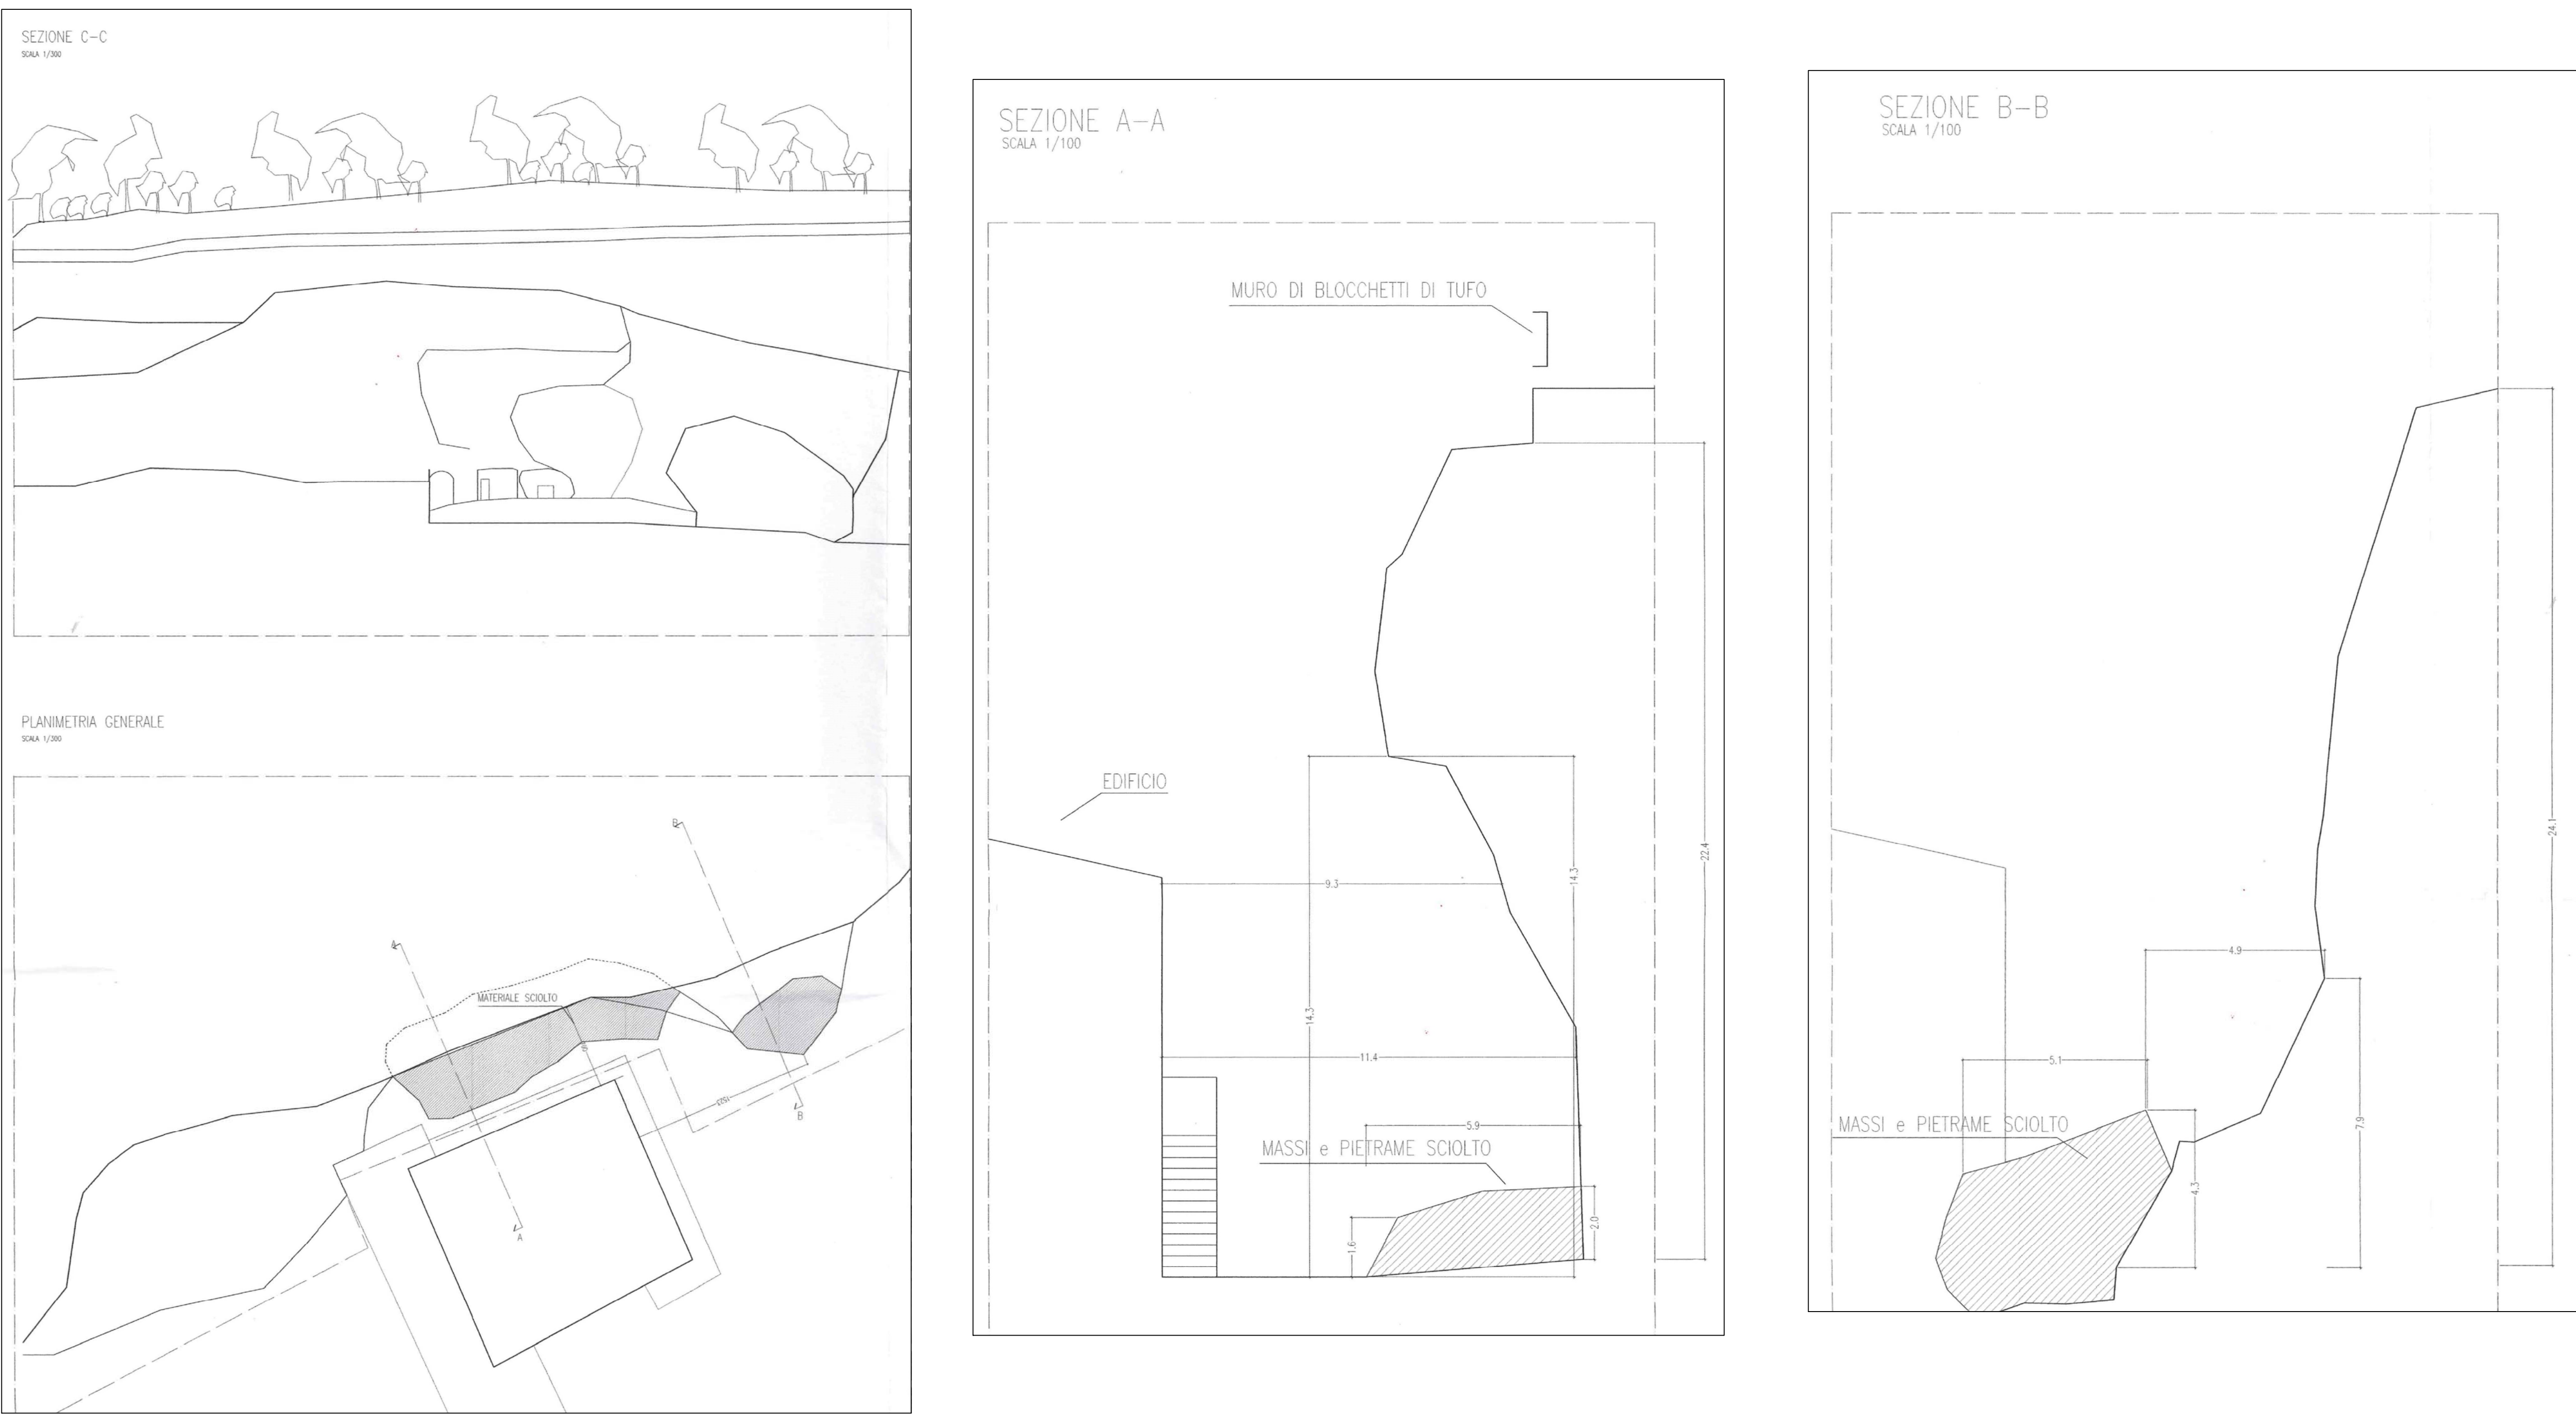

PARTICOLARI COSTRUTTIVI

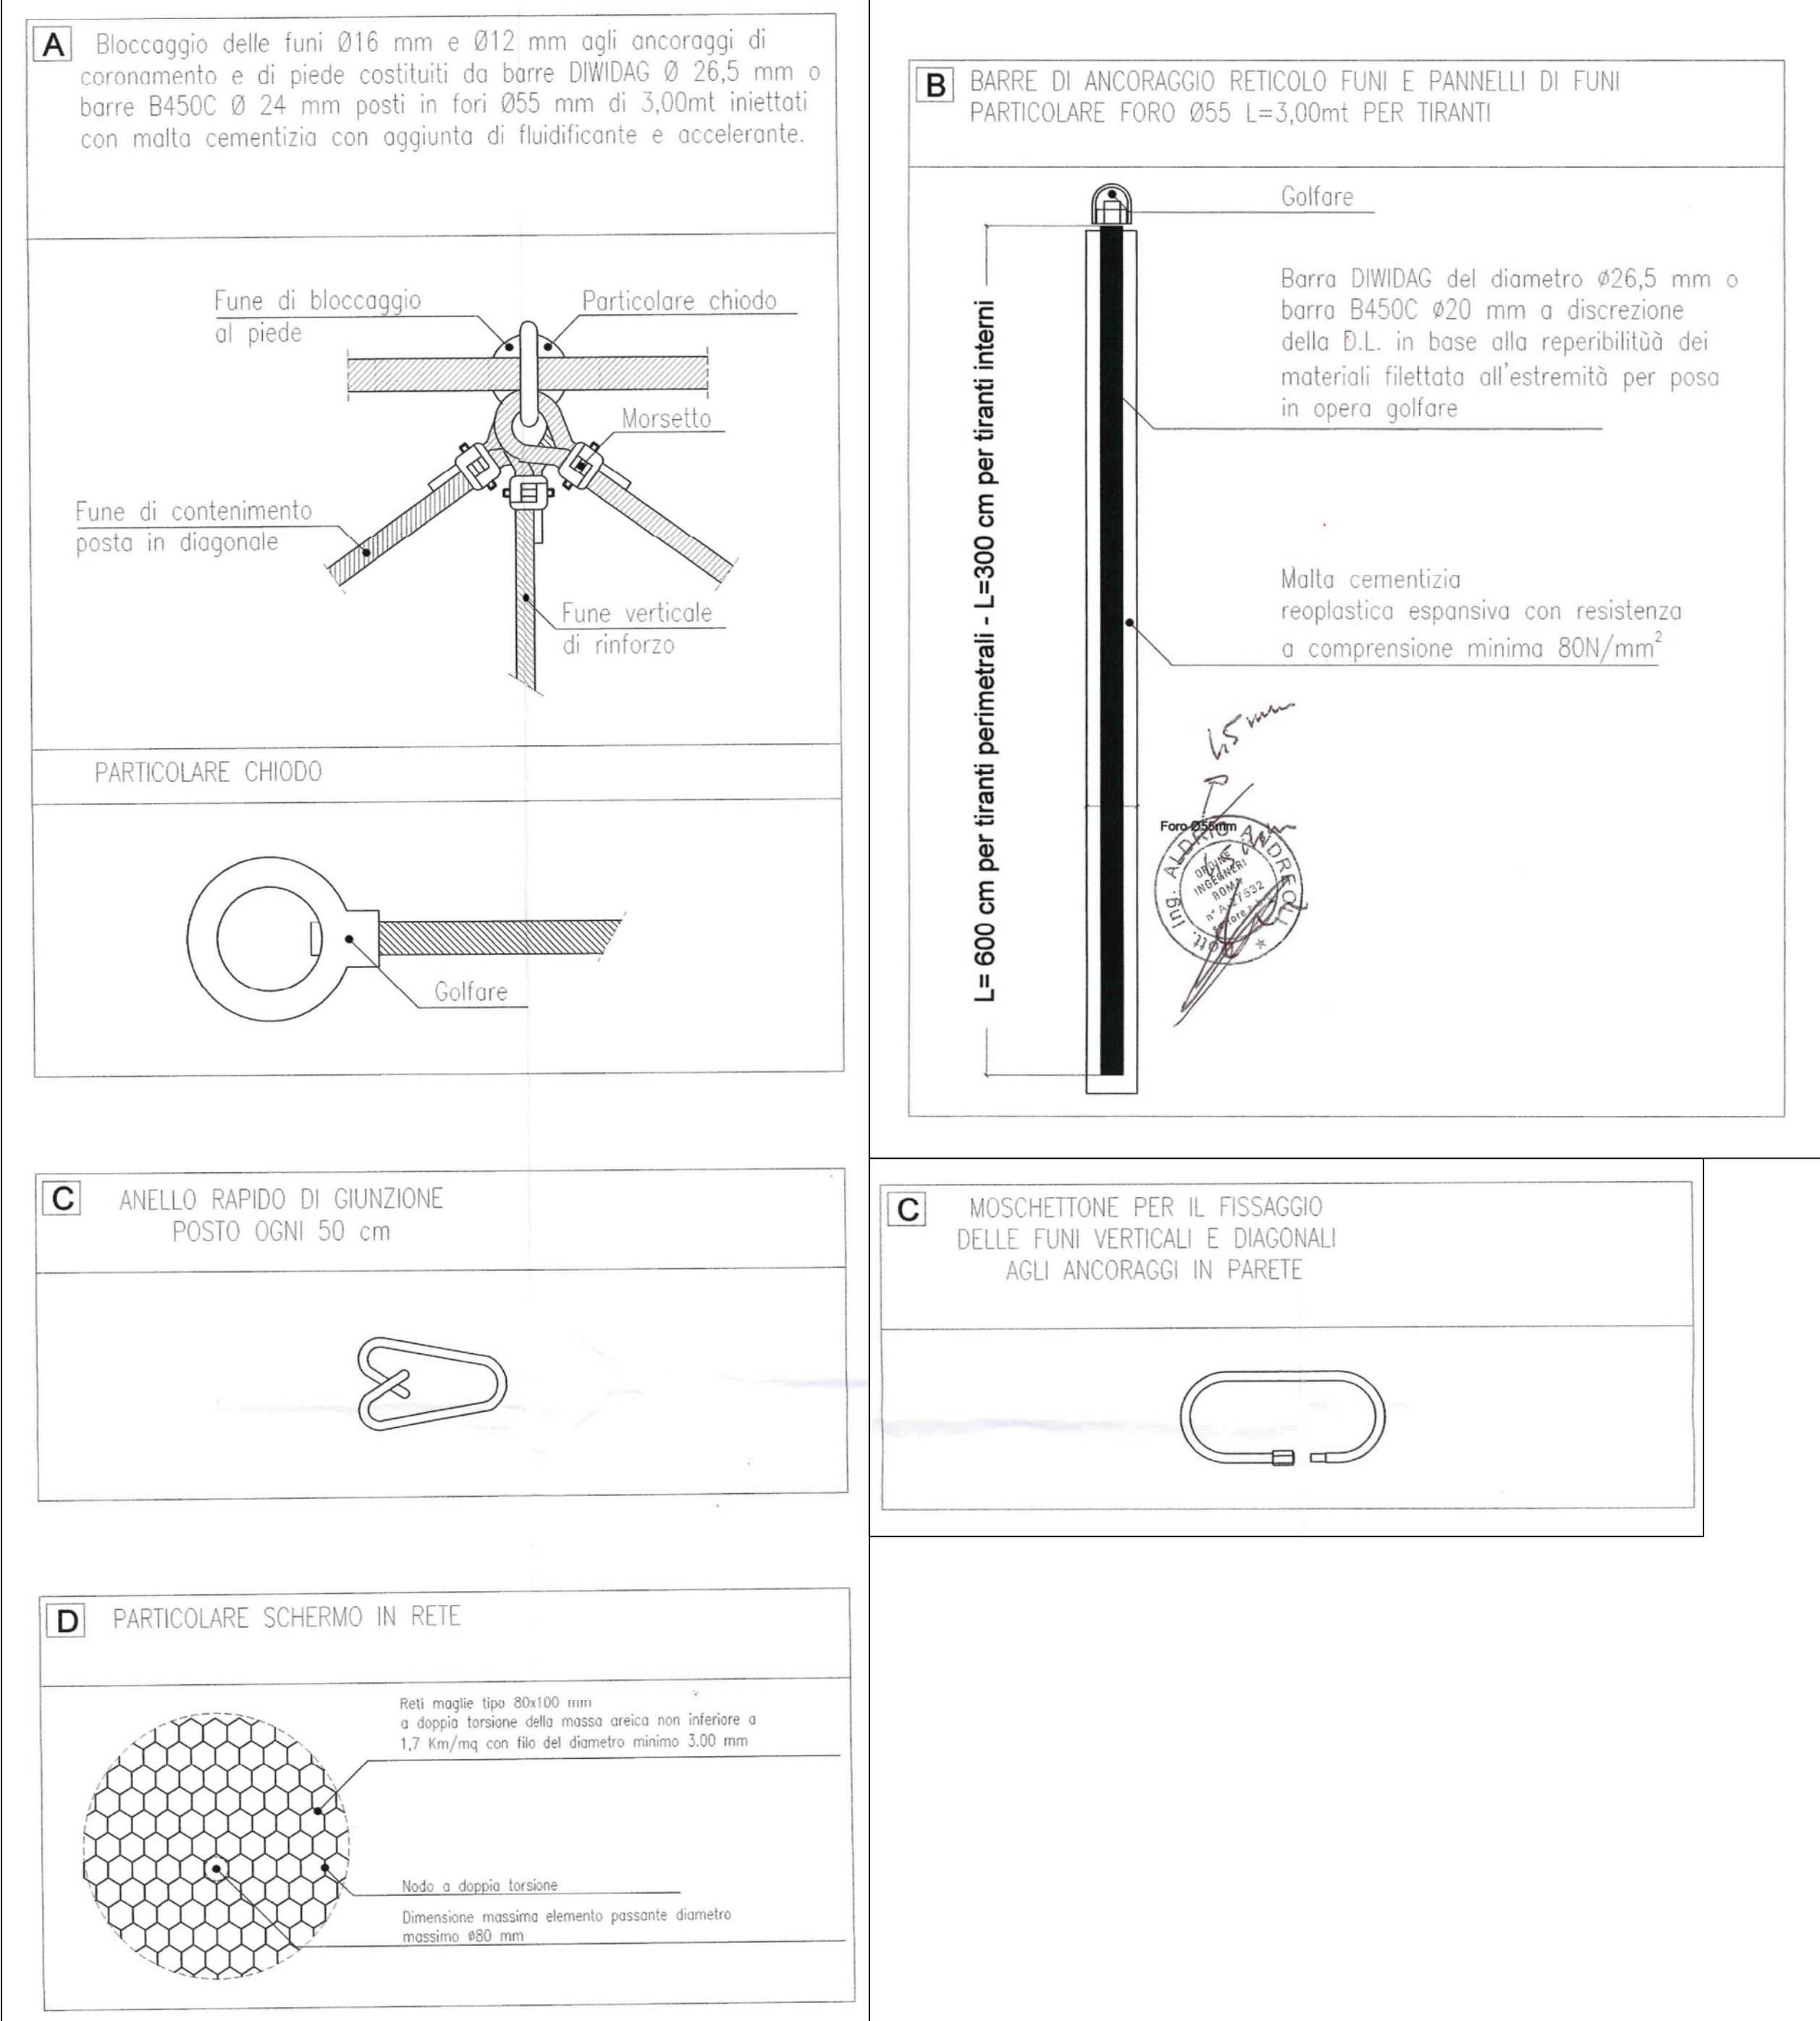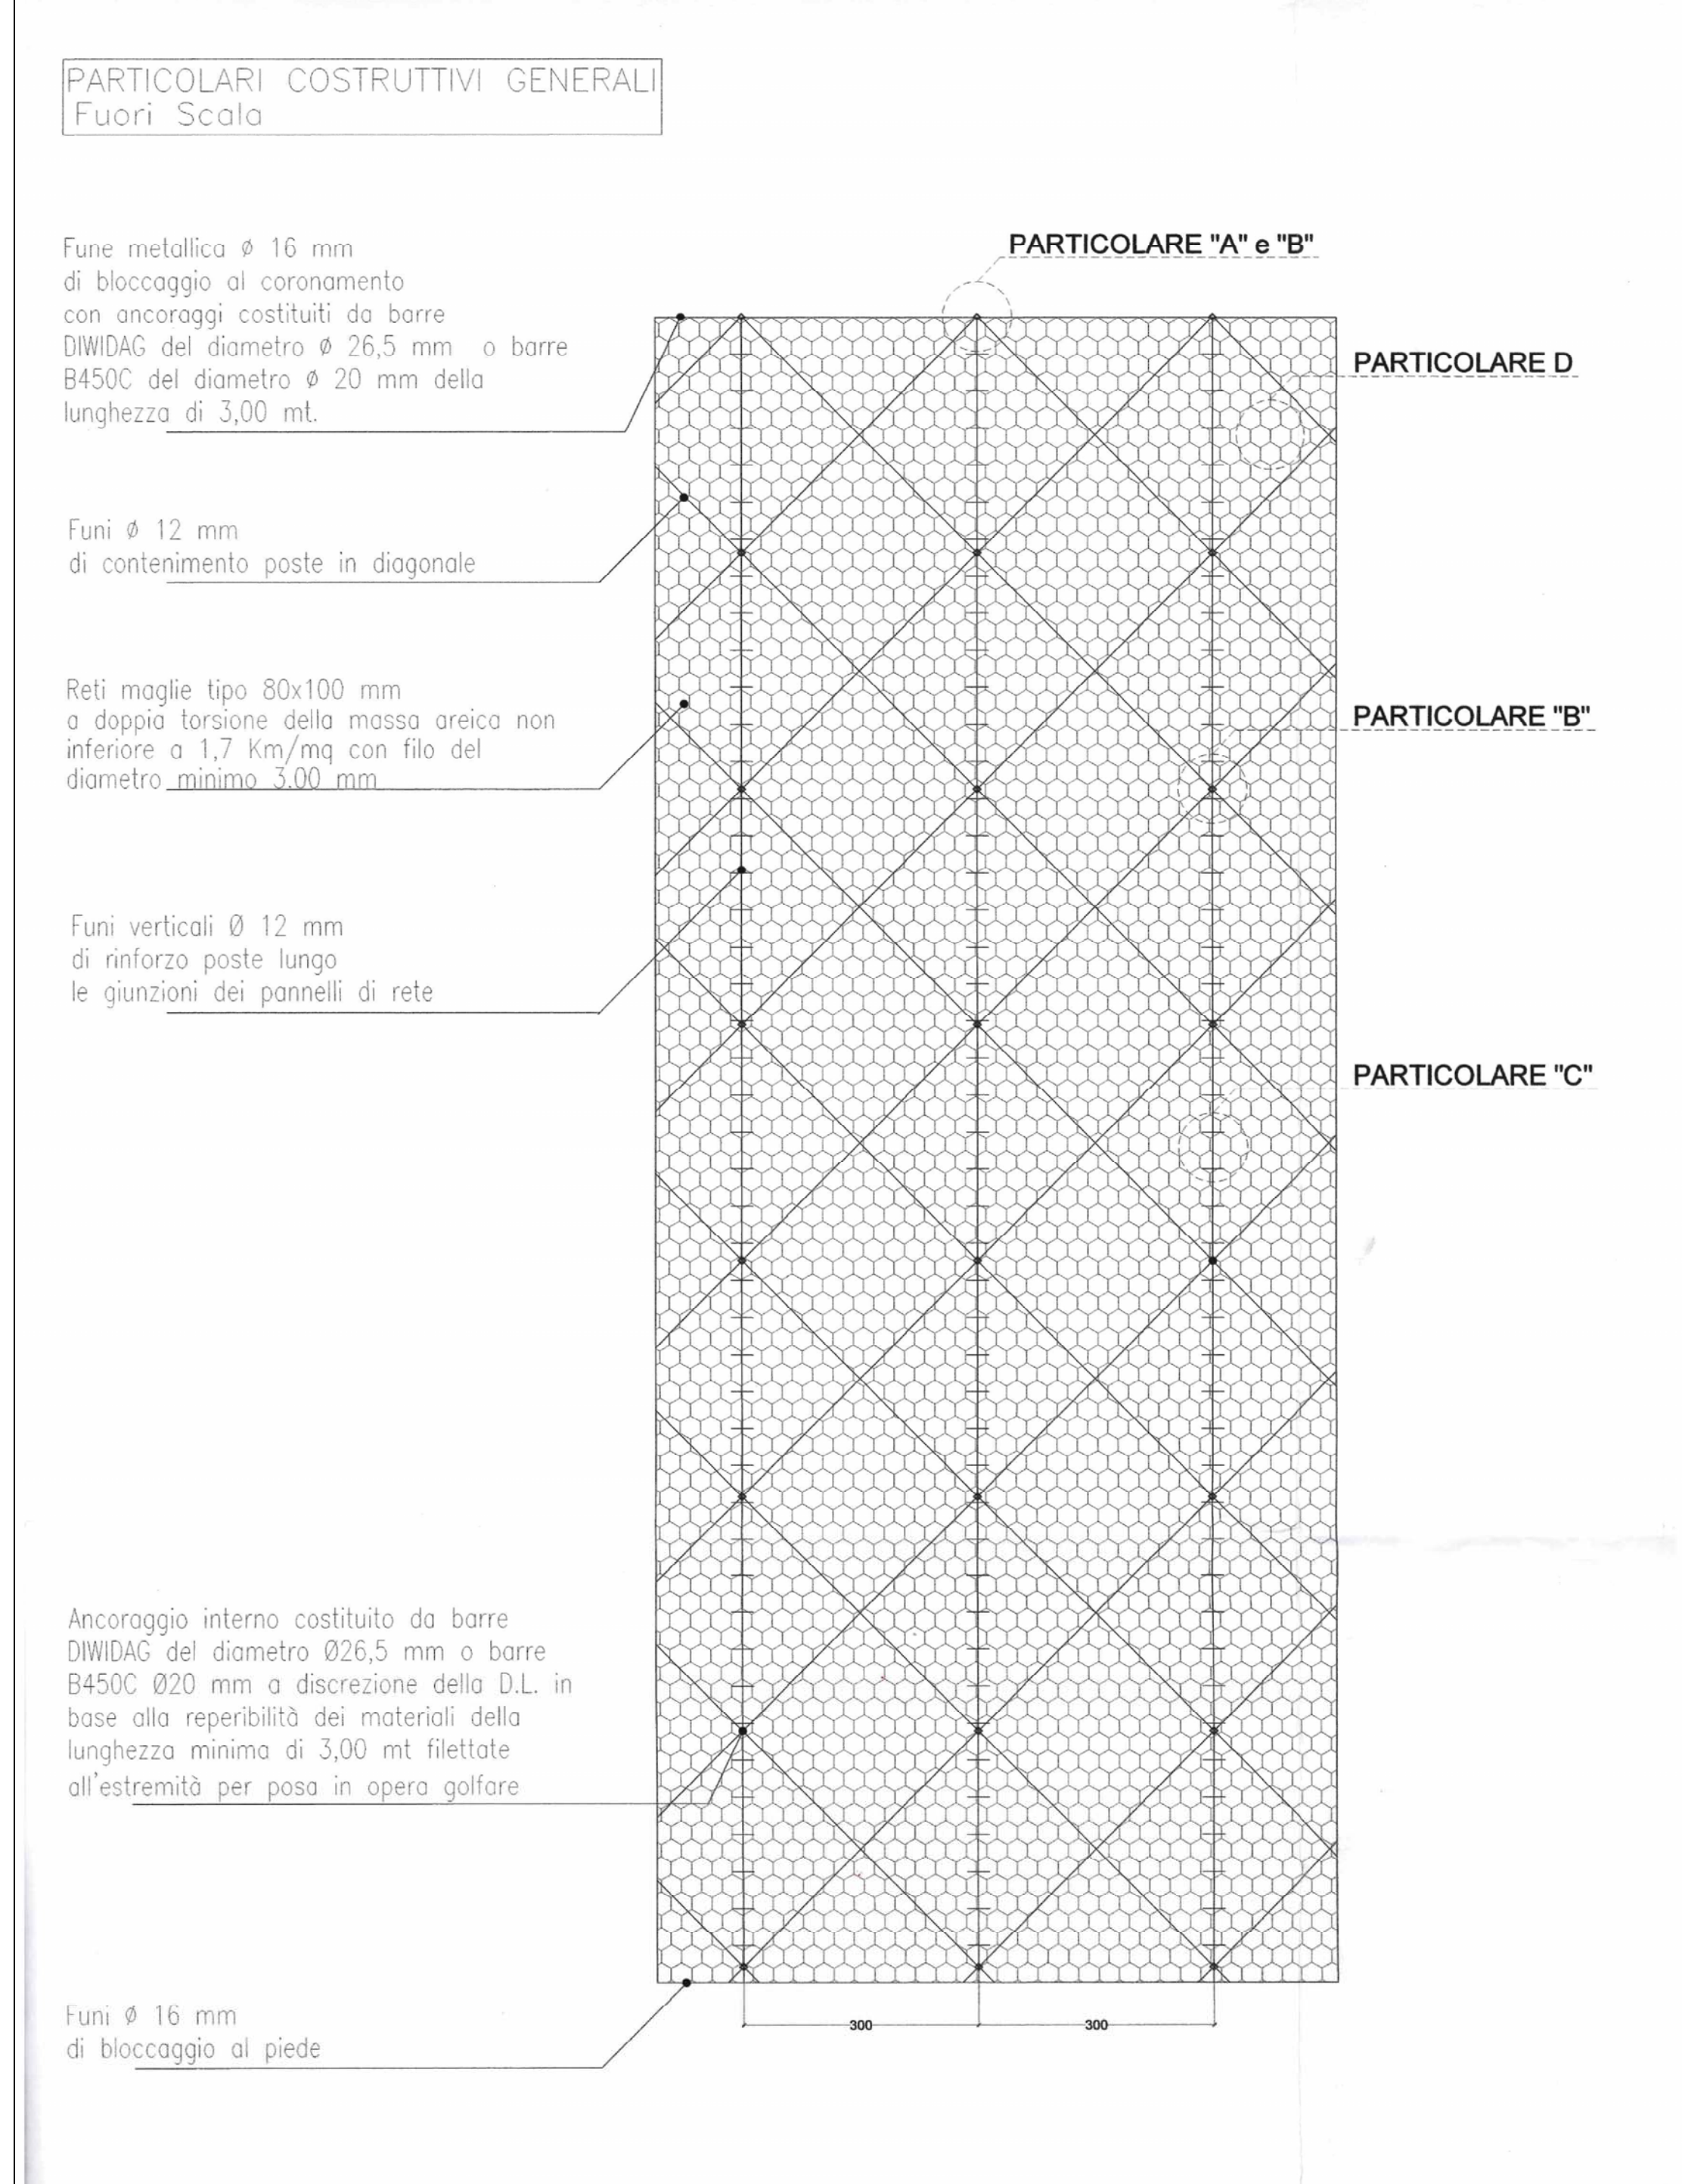

POST OPERA

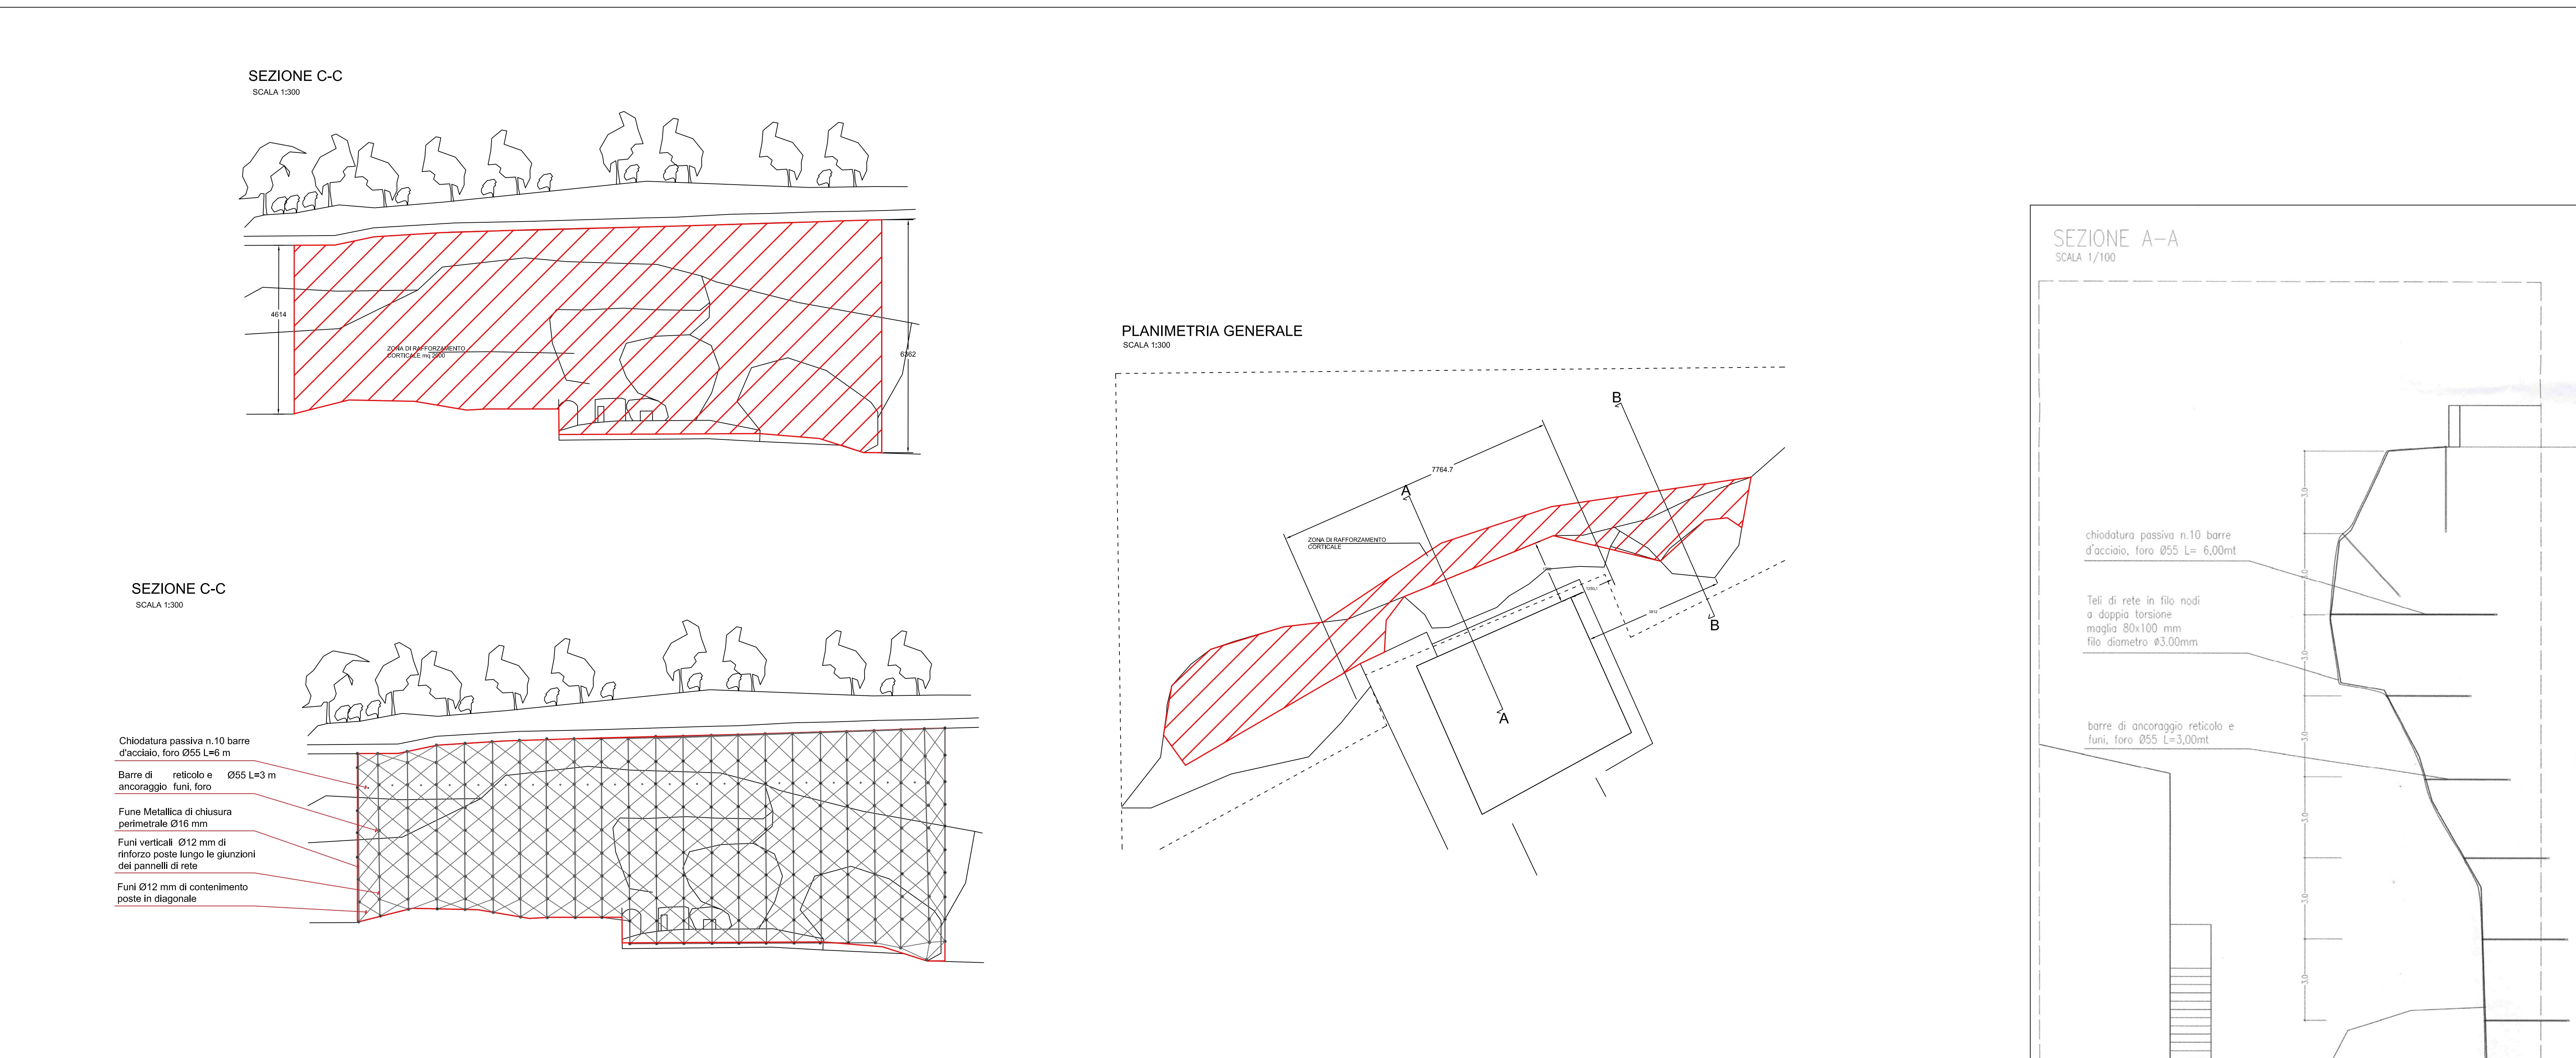

PARTICOLARE PANNELLO

